



Lighting Design:	Andrés Arroyo
Assitant LD:	*****
Tour:	TUMBADO TOUR 2023
Country:	MEXICO
Date:	TOUR 2023
Venue:	TOUR 2023
Draw Version:	V. 2.0

INDEX	
1	RIGGING PLOT
2	RIGGING TRIM
3	FIXTURE TOP
4	FIXTURE FRONT
5	FIXTURE RIGHT
6	FIXTURE FLOOR
7	STAGE DIMENSION
8	LASER PLOT
9	SFX PLOT
10	VIDEO DIMMENSION
11	ISOMETRIC

L.D.	ENTERTAINMENT SOLUTIONS GROUP ESG LIGHTING DIVISION e.s.g.lighting.division@gmail.com				
PLOT NUMBER 0.0	<table> <tr> <th data-bbox="204 1857 357 1870">VIEW</th><th data-bbox="357 1857 521 1870">COMPANY</th></tr> <tr> <td data-bbox="204 1870 357 1878">RIDER</td><td data-bbox="357 1870 521 1878"></td></tr> </table>	VIEW	COMPANY	RIDER	
VIEW	COMPANY				
RIDER					

PRODUCTION TEAM INFO			
JOB	NAME	COMPANY	MAIL
Lighting Designer	ANDRES ARROYO	E.S.G.	e.s.g.lighting.division@gmail.com

RIGGING/TRUSS/ACCESORIES			
QUANTYTY	TYPE	LENGHT	NOTES
19	20x20 Plated	10ft	Black
2	12x12 Plated	5ft	Black
2	12x12 Plated	8ft	Black
8	U-Frame 100-B		Black
2	U-Top 100-B		Black
26	CM Lodestar		
1	Set de Rigging		
3	Pipe	1m	Black
6	Clamps Doble Hamburguesa		

LIGHTING			
QUANTITY	TYPE	MODE	NOTES
20	Chorus Line 16	Extended	+ SPARE
18	Mac Aura XB	Standard	+ SPARE
32	Mega Pointe	1	+ SPARE
22	Proton 3K Color	8 Chan	+ SPARE
20	BMFL Wash	2	+ SPARE
6	Strike 4	2	+ SPARE
2	Follow Spot		LONG SHOT
1	Set de cableado		

EXTRA			
QUANTYTY	TYPE	MODE	POSITION
6	DF 50		5Stage/1FOH
2	Fog Machine		Wings
8	Turbinas		
2	Torre de Layher a 6m de alto		
	para seguidores		
8	Circuitos 110/220 para laser		
Ver (LASER PLOT) page 8			

CONTROL			
QUANTYTY	TYPE	MODE	POSITION
1	MA3 FullSize Mode2/MA2 FullSize	V 3.9.60.50	
	Set de Splitter y Nodo		
1	Set de Intercom 3 estaciones		
2	Seguidoristas		
1	Switches Gigabite Proplex		FOH

NOTES			
All fixtures to have safety chains. Rigging safety gear to be supplied by house. All Address from left to right, top to bottom. A specialized technician from the arrival, during and after the show. In case of installing Chinese fixtures, put the brand and model of the Chinese fixture. The counter rider and the library must be provided a week before the show for MA2 and provided to the mail of the LD. In case of having a fixed installation of fixtures in the venue, the plot and design must be sent one week before to the LD email. Any proposal for local production must be sent one week in advance.	- Todos los accesorios deben tener cadenas de seguridad. - Equipo de seguridad para aparejos a deben ser suministrado por casa. - Todos los address deben ser de izquierda a derecha, de arriba a abajo. - Un técnico especializado desde la llegada, durante y después del espectáculo. - En caso de instalar maquinas chinas, poner el modelo y fabricante de las luminarias chinas en el rider y las librerias deben proporcionarse una semana antes del espectáculo para MA2 y enviarse al correo del LD. - En caso de tener una instalaci6n fija de luminarias en el lugar, el plot y el dise1o deben enviarse una semana antes al correo electr6nico de LD. - Cualquier propuesta de producci6n local debe enviarse con una semana de anticipaci6n.	This drawing represents visual concepts only. The Designer is not qualified to determine the structural or electrical suitability of this design, and will not assume responsibility for engineering, construction, handling. The designer is not a structural engineer and These drawings represent design concepts only and they are not intended for engineering. The designer assumes no The designer assumes is not responsible for structural safety or equipment provided by anyone.	Este dibujo representa solo conceptos visuales. El Dise1ador no est1 calificado para determinar la idoneidad estructural o el6ctrica de este dise1o, y no asumir1 responsabilidad por ingenieria, construcci6n, manipulaci6n. El dise1ador no es un ingeniero estructural y estos dibujos representan solo conceptos de dise1o y no est1n destinados a la ingenieria. El dise1ador asume que no es responsable por la seguridad estructural o equipo proporcionado por cualquier persona.



Lighting Design:	Andrés Arroyo
Assitant LD:	*****
Tour:	TUMBADO TOUR 2023
Country:	MEXICO
Date:	TOUR 2023
Venue:	TOUR 2023
Draw Version:	V. 2.0

INDEX	
1	RIGGING PLOT
2	RIGGING TRIM
3	FIXTURE TOP
4	FIXTURE FRONT
5	FIXTURE RIGHT
6	FIXTURE FLOOR
7	STAGE DIMENSION
8	LASER PLOT
9	SFX PLOT
10	VIDEO DIMMENSION
11	ISOMETRIC


Legend

Symbol	Name	Count
--------	------	-------



ENTERTAINMENT SOLUTIONS GROUP
ESG LIGHTING DIVISION
e.s.g.lighting.division@gmail.com

PLOT NUMBER	VIEW	COMPANY
1.0	RIGGING PLOT	E.S.G

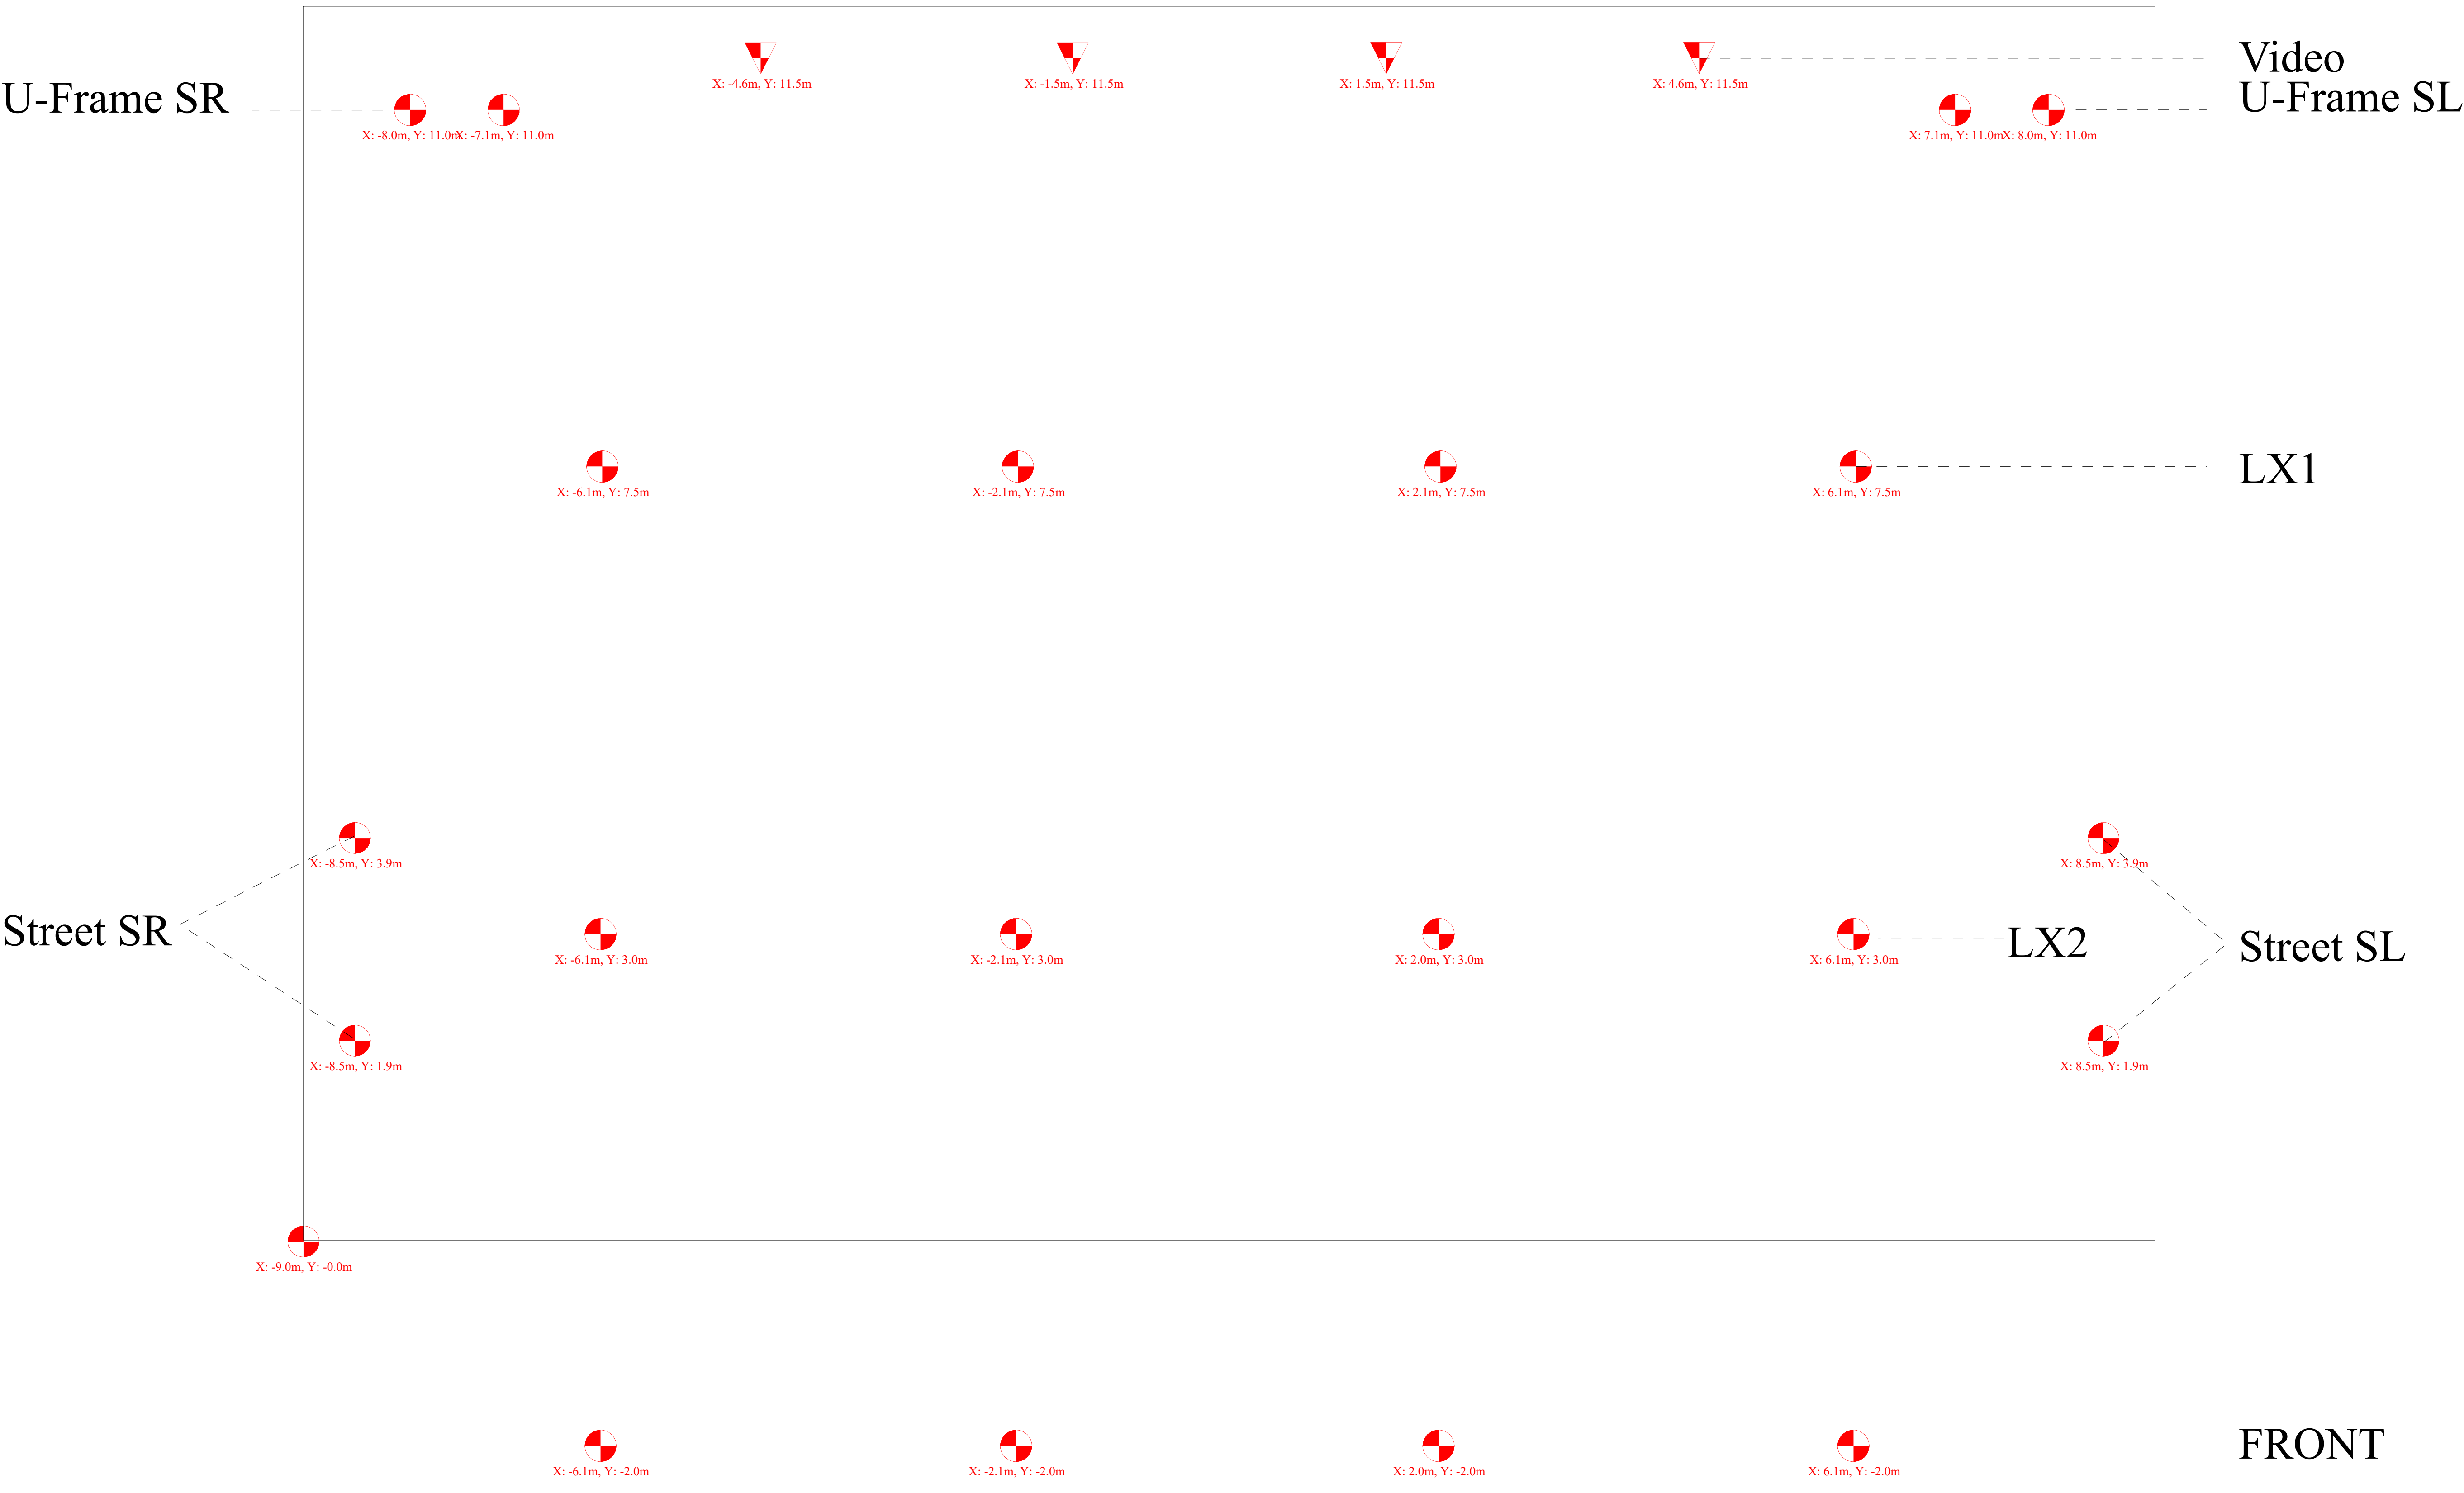

Todos los accesorios deben tener cadenas de seguridad. Equipo de seguridad para aparejos adeben ser suministrado por casa. Todos los address deben ser de izquierda a derecha, de arriba a abajo. Un técnico especializado desde la llegada, durante y después del espectáculo. En caso de instalar maquinas chinas, poner el modelo y fabricante de las luminarias chinas en el rider y las librerías deben proporcionarse una semana antes del espectáculo para MA2 y enviarse al correo del LD. En caso de tener una instalación fija de luminarias en el lugar, el plot y el diseño deben enviarse una semana antes al correo electrónico de LD. Cualquier propuesta de producción local debe enviarse con una semana de anticipación.	This drawing represents visual concepts only. The Designer is not qualified to determine the structural or electrical suitability of this design, and will not assume responsibility for engineering, construction, handling. The designer is not a structural engineer and these drawings represent design concepts only and they are not intended for engineering. The designer assumes no The designer assumes is not responsible for structural safety or equipment provided by anyone.	Este dibujo representa solo conceptos visuales. El Diseñador no está calificado para determinar la idoneidad estructural o eléctrica de este diseño, y no asumirá responsabilidad por ingeniería, construcción, manipulación. El diseñador no es un ingeniero estructural y estos dibujos representan solo conceptos de diseño y no están destinados a la ingeniería. El diseñador asume que no es responsable por la seguridad estructural o equipo proporcionado por cualquier persona.
---	---	---

This drawing represents visual concepts only. The Designer is not qualified to determine the structural or electrical suitability of this design, and will not assume responsibility for engineering, construction, handling.

The designer is not a structural engineer and These drawings represent design concepts only and they are not intended for engineering. The designer assumes no

The designer assumes is

not responsible for structural safety or equipment provided by anyone.

Este dibujo representa solo conceptos visuales. El Diseñador no está calificado para determinar la idoneidad estructural o eléctrica de este diseño, y no asumirá responsabilidad por ingeniería, construcción, manipulación. El diseñador no es un ingeniero estructural y estos dibujos representan solo conceptos de diseño y no están destinados a la ingeniería. El diseñador asume que no es responsable por la seguridad estructural o equipo proporcionado por cualquier persona.



Lighting Design:	Andrés Arroyo
Assitant LD:	*****
Tour:	TUMBADO TOUR 2023
Country:	MEXICO
Date:	TOUR 2023
Venue:	TOUR 2023
Draw Version:	V. 2.0

INDEX	
1	RIGGING PLOT
2	RIGGING TRIM
3	FIXTURE TOP
4	FIXTURE FRONT
5	FIXTURE RIGHT
6	FIXTURE FLOOR
7	STAGE DIMENSION
8	LASER PLOT
9	SFX PLOT
10	VIDEO DIMMENSION
11	ISOMETRIC

Legend		
Symbol	Name	Count


L.D.

ENTERTAINMENT SOLUTIONS GROUP
ESG LIGHTING DIVISION
e.s.g.lighting.division@gmail.com

PLOT NUMBER
2.0

VIEW	COMPANY
RIGGING TRIM	E.S.G

FRONT

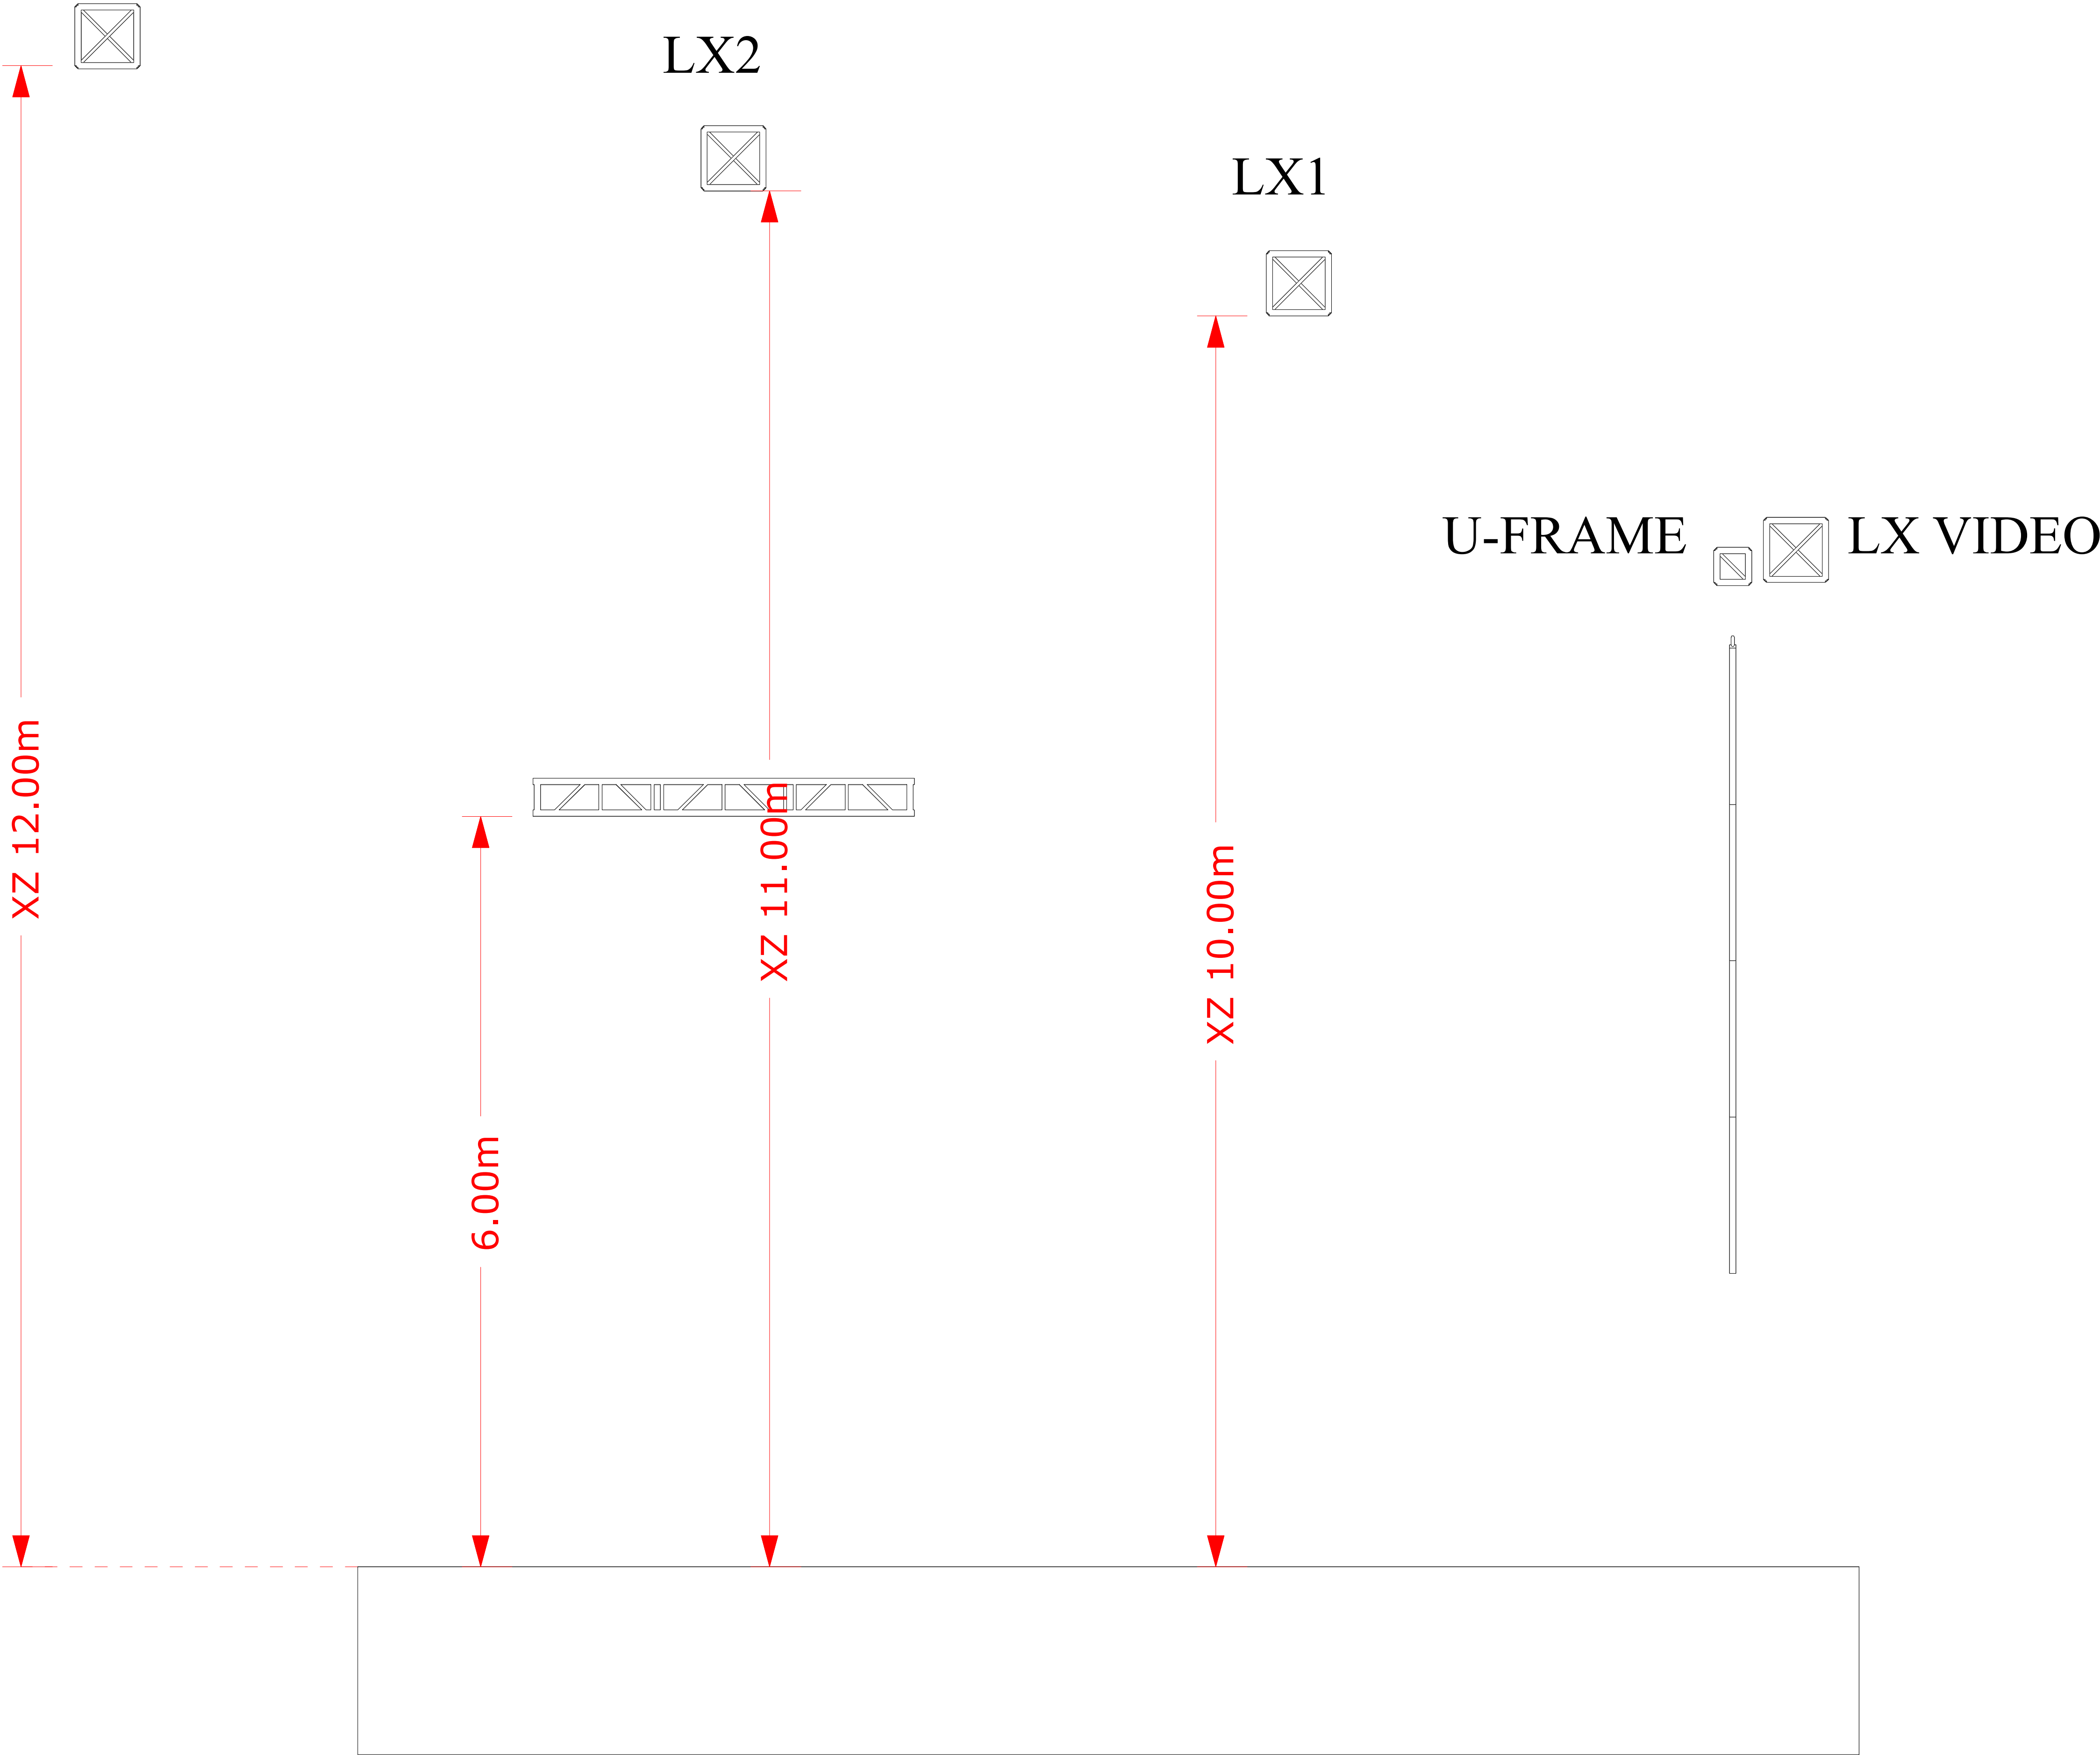

NOTES

- All fixtures to have safety chains. - Rigging safety gear to be supplied by house. - All Adress from left to right, top to bottom. - A specialized technician from the arrival, during and after the show. - In case of installing Chinese fixtures, put the brand and model of the Chinese fixture. on the counter rider and the library must be provided a week before the show for MA2 and provided to the mail of the LD. - In case of having a fixed installation of fixtures in the venue, the plot and design must be sent one week before to the LD email. - Any proposal for local production must be sent one week in advance.	- Todos los accesorios deben tener cadenas de seguridad. - Equipo de seguridad para aparejos adeben ser suministrado por casa. - Todos los address deben ser de izquierda a derecha, de arriba a abajo. - Un técnico especializado desde la llegada, durante y después del espectáculo. - En caso de instalar maquinas chinas, poner el modelo y fabricante de las luminarias chinas en el rider y las librerias deben proporcionarse una semana antes del espectáculo para MA2 y enviarse al correo del LD. - En caso de tener una instalacón fija de luminarias en el lugar, el plot y el diseño deben enviarse una semana antes al correo electrónico de LD. - Cualquier propuesta de producción local debe enviarse con una semana de anticipación.	This drawing represents visual concepts only. The Designer is not qualified to determine the structural or electrical suitability of this design, and will not assume responsibility for engineering, construction, handling. The designer is not a structural engineer and These drawings represent design concepts only and they are not intended for engineering. The designer assumes no The designer assumes is not responsible for structural safety or equipment provided by anyone.	Este dibujo representa solo conceptos visuales. El Diseñador no está calificado para determinar la idoneidad estructural o eléctrica de este diseño, y no asumirá responsabilidad por ingeniería, construcción, manipulación. El diseñador no es un ingeniero estructural y estos dibujos representan solo conceptos de diseño y no están destinados a la ingeniería. El diseñador asume que no es responsable por la seguridad estructural o equipo proporcionado por cualquier persona.
---	---	---	--




Lighting Design:	Andrés Arroyo
Assitant LD:	*****
Tour:	TUMBADO TOUR 2023
Country:	MEXICO
Date:	TOUR 2023
Venue:	TOUR 2023
Draw Version:	V. 2.0

INDEX	
1	RIGGING PLOT
2	RIGGING TRIM
3	FIXTURE TOP
4	FIXTURE FRONT
5	FIXTURE RIGHT
6	FIXTURE FLOOR
7	STAGE DIMENSION
8	LASER PLOT
9	SFX PLOT
10	VIDEO DIMMENSION
11	ISOMETRIC

Legend		
Symbol	Name	Count
	Strike 4	6
	Robin MegaPointe	18
	Spiider	18
	Color Strike M	16
	BMFL Wash	20

L.D.	ENTERTAINMENT SOLUTIONS GROUP ESG LIGHTING DIVISION e.s.g.lighting.division@gmail.com	
	VIEW	COMPANY
PLOT NUMBER	FIXTURE TOP	E.S.G
3.0		

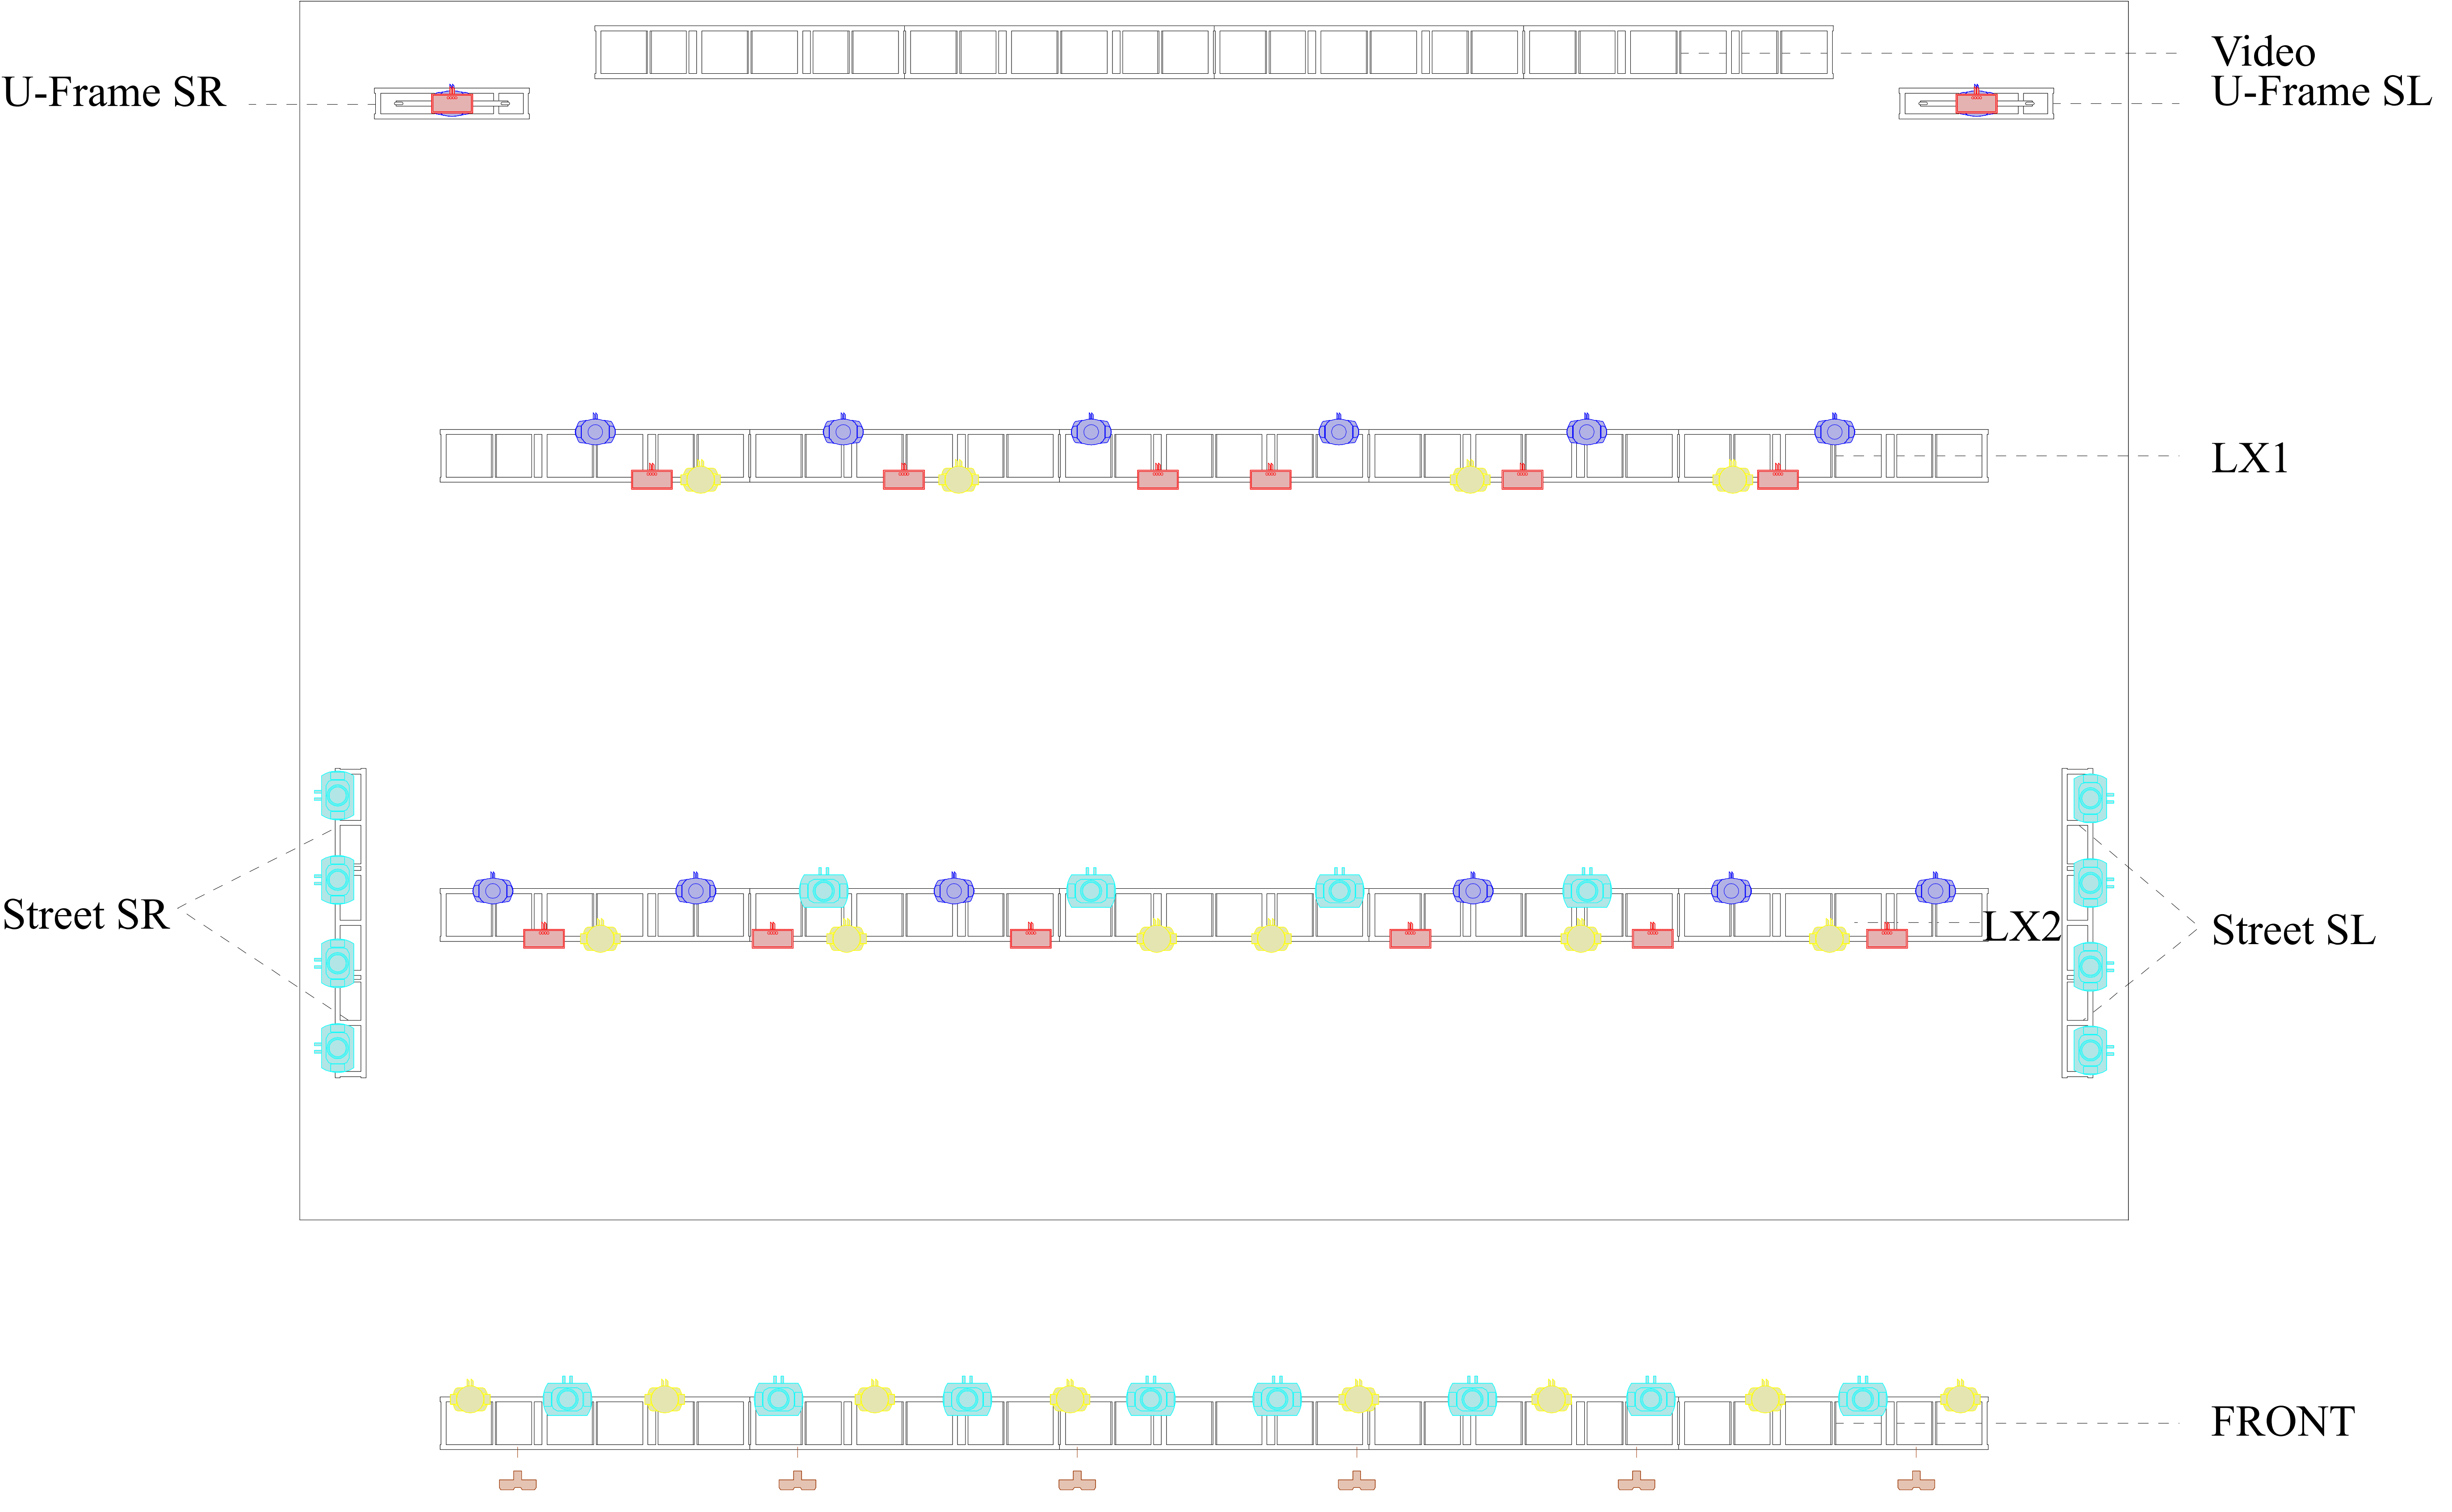

NOTES

- All fixtures to have safety chains. - Rigging safety gear to be supplied by house. - All Address from left to right, top to bottom. - A specialized technician from the arrival, during and after the show. - In case of installing Chinese fixtures, put the brand and model of the Chinese fixture. on the counter rider and the library must be provided a week before the show for MA2 and provided to the mail of the LD. - In case of having a fixed installation of fixtures in the venue, the plot and design must be sent one week before to the LD email. - Any proposal for local production must be sent one week in advance.	- Todos los accesorios deben tener cadenas de seguridad. - Equipo de seguridad para aparejos adeben ser suministrado por casa. - Todos los address deben ser de izquierda a derecha, de arriba a abajo. - Un técnico especializado desde la llegada, durante y después del espectáculo. - En caso de instalar maquinas chinas, poner el modelo y fabricante de las luminarias chinas en el rider y las librerias deben proporcionarse una semana antes del espectáculo para MA2 y enviarse al correo del LD. - En caso de tener una instalación fija de luminarias en el lugar, el plot y el diseño deben enviarse una semana antes al correo electrónico de LD. - Cualquier propuesta de producción local debe enviarse con una semana de anticipación.	This drawing represents visual concepts only. The Designer is not qualified to determine the structural or electrical suitability of this design, and will not assume responsibility for engineering, construction, handling. The designer is not a structural engineer and These drawings represent design concepts only and they are not intended for engineering. The designer assumes no The designer assumes is not responsible for structural safety or equipment provided by anyone.	Este dibujo representa solo conceptos visuales. El Diseñador no está calificado para determinar la idoneidad estructural o eléctrica de este diseño, y no asumirá responsabilidad por ingeniería, construcción, manipulación. El diseñador no es un ingeniero estructural y estos dibujos representan solo conceptos de diseño y no están destinados a la ingeniería. El diseñador asume que no es responsable por la seguridad estructural o equipo proporcionado por cualquier persona.
--	--	---	--



Lighting Design:	Andrés Arroyo
Assitant LD:	*****
Tour:	TUMBADO TOUR 2023
Country:	MEXICO
Date:	TOUR 2023
Venue:	TOUR 2023
Draw Version:	V. 2.0

INDEX	
1	RIGGING PLOT
2	RIGGING TRIM
3	FIXTURE TOP
4	FIXTURE FRONT
5	FIXTURE RIGHT
6	FIXTURE FLOOR
7	STAGE DIMENSION
8	LASER PLOT
9	SFX PLOT
10	VIDEO DIMMENSION
11	ISOMETRIC

Legend		
Symbol	Name	Count
	Strike 4	6
	Robin MegaPointe	18
	Spiider	18
	Color Strike M	16
	BMFL Wash	20


L.D.

PLOT NUMBER
4.0

ENTERTAINMENT SOLUTIONS GROUP
ESG LIGHTING DIVISION
e.s.g.lighting.division@gmail.com

VIEW	COMPANY
FIXTURE FRONT	E.S.G

NOTES			
- All fixtures to have safety chains. - Rigging safety gear to be supplied by house. - All Adress from left to right, top to bottom. - A specialized technician from the arrival, during and after the show. - In case of installing Chinese fixtures, put the brand and model of the Chinese fixture. on the counter rider and the library must be provided a week before the show for MA2 and provided to the mail of the LD. - In case of having a fixed installation of fixtures in the venue, the plot and design must be sent one week before to the LD email. - Any proposal for local production must be sent one week in advance.	- Todos los accesorios deben tener cadenas de seguridad. - Equipo de seguridad para aparejos adeben ser suministrado por casa. - Todos los address deben ser de izquierda a derecha, de arriba a abajo. - Un técnico especializado desde la llegada, durante y después del espectáculo. - En caso de instalar maquinas chinas, poner el modelo y fabricante de las luminarias chinas en el rider y las librerias deben proporcionarse una semana antes del espectáculo para MA2 y enviarse al correo del LD. - En caso de tener una instalación fija de luminarias en el lugar, el plot y el diseño deben enviarse una semana antes al correo electrónico de LD. - Cualquier propuesta de producción local debe enviarse con una semana de anticipación.	This drawing represents visual concepts only. The Designer is not qualified to determine the structural or electrical suitability of this design, and will not assume responsibility for engineering, construction, handling. The designer is not a structural engineer and These drawings represent design concepts only and they are not intended for engineering. The designer assumes no The designer assumes is not responsible for structural safety or equipment provided by anyone.	Este dibujo representa solo conceptos visuales. El Diseñador no está calificado para determinar la idoneidad estructural o eléctrica de este diseño, y no asumirá responsabilidad por ingeniería, construcción, manipulación. El diseñador no es un ingeniero estructural y estos dibujos representan solo conceptos de diseño y no están destinados a la ingeniería. El diseñador asume que no es responsable por la seguridad estructural o equipo proporcionado por cualquier persona.

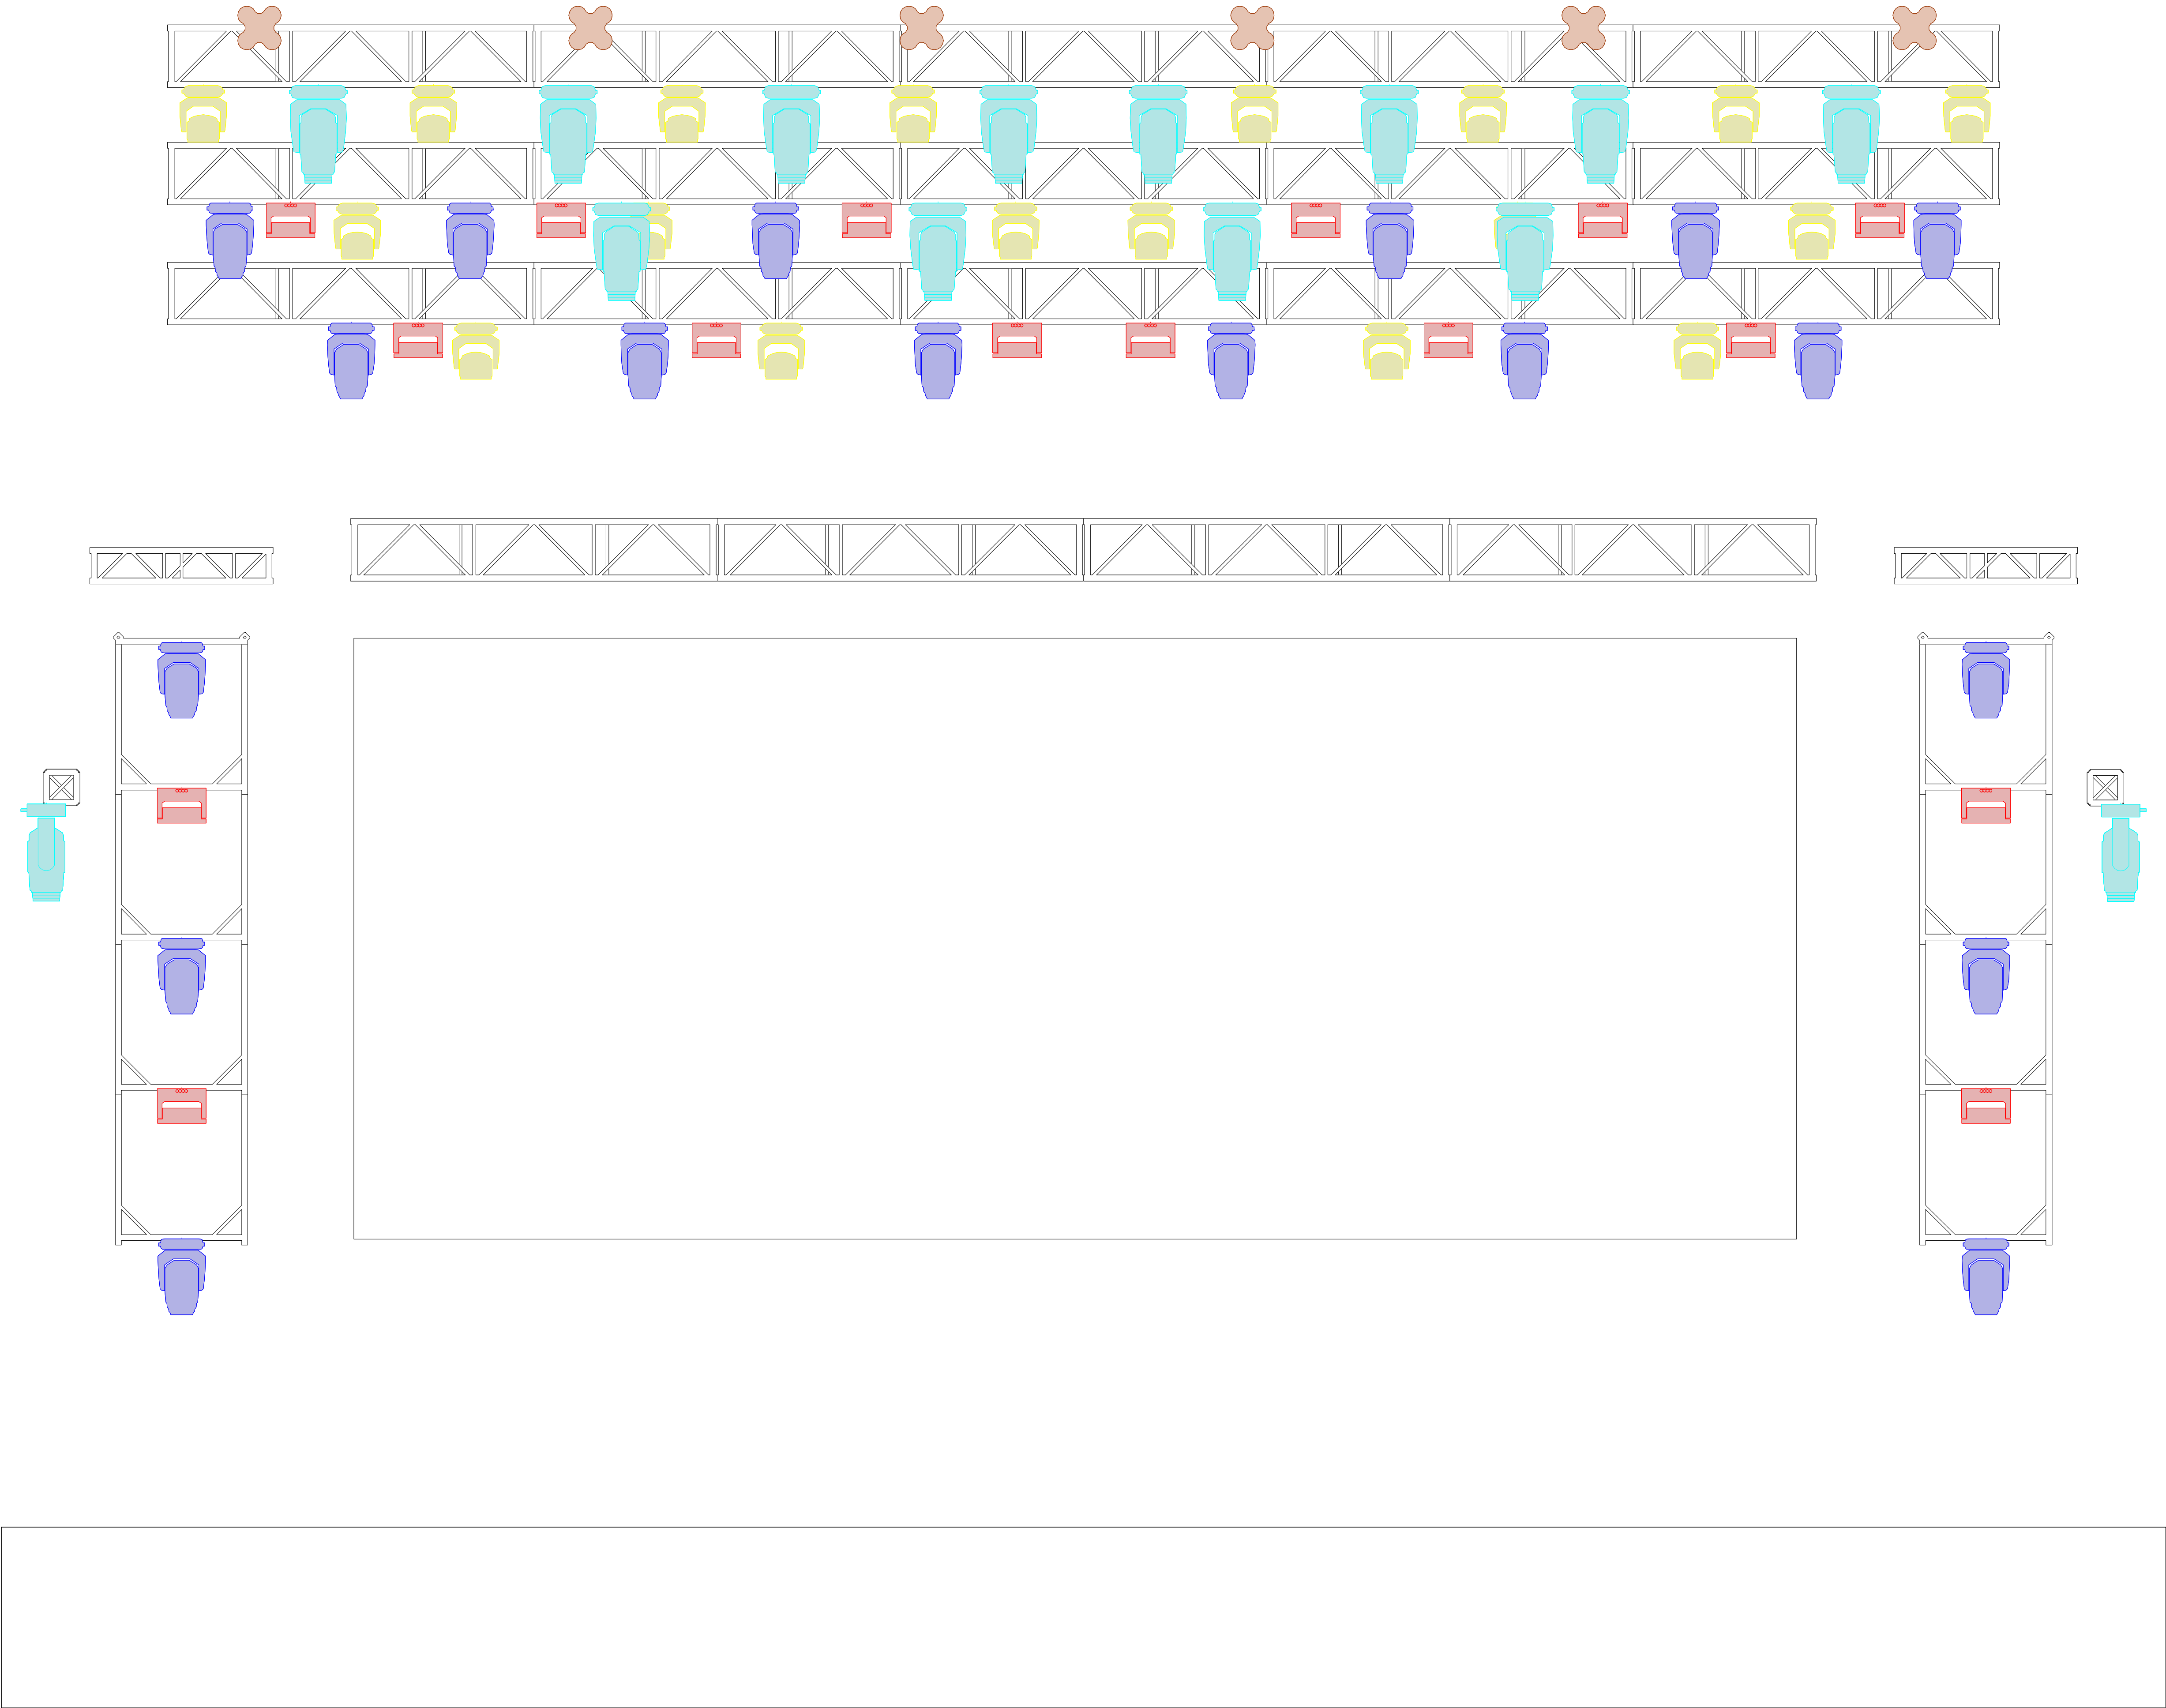



Lighting Design:	Andrés Arroyo
Assitant LD:	*****
Tour:	TUMBADO TOUR 2023
Country:	MEXICO
Date:	TOUR 2023
Venue:	TOUR 2023
Draw Version:	V. 2.0


INDEX	
1	RIGGING PLOT
2	RIGGING TRIM
3	FIXTURE TOP
4	FIXTURE FRONT
5	FIXTURE RIGHT
6	FIXTURE FLOOR
7	STAGE DIMENSION
8	LASER PLOT
9	SFX PLOT
10	VIDEO DIMMENSION
11	ISOMETRIC

Legend		
Symbol	Name	Count
	Strike 4	6
	Robin MegaPointe	18
	Spiider	18
	Color Strike M	16
	BMFL Wash	20


L.D.	ENTERTAINMENT SOLUTIONS GROUP ESG LIGHTING DIVISION e.s.g.lighting.division@gmail.com	
	VIEW	COMPANY
PLOT NUMBER	FIXTURE RIGHT	E.S.G
5.0		

NOTES				
- All fixtures to have safety chains. - Rigging safety gear to be supplied by house. - All Adress from left to right, top to bottom. - A specialized technician from the arrival, during and after the show. - In case of installing Chinese fixtures, put the brand and model of the Chinese fixture. - on the counter rider and the library must be provided a week before the show for MA2 and provided to the mail of the LD. - In case of having a fixed installation of fixtures in the venue, the plot and design must be sent one week before to the LD email. - Any proposal for local production must be sent one week in advance.		- Todos los accesorios deben tener cadenas de seguridad. - Equipo de seguridad para aparejos adeben ser suministrado por casa. - Todos los address deben ser de izquierda a derecha, de arriba a abajo. - Un técnico especializado desde la llegada, durante y después del espectáculo. - En caso de instalar maquinas chinas, poner el modelo y fabricante de las luminarias chinas en el rider y las librerias deben proporcionarse una semana antes del espectáculo para MA2 y enviarse al correo del LD. - En caso de tener una instalación fija de luminarias en el lugar, el plot y el diseño deben enviarse una semana antes al correo electrónico de LD. - Cualquier propuesta de producción local debe enviarse con una semana de anticipación.		This drawing represents visual concepts only. The Designer is not qualified to determine the structural or electrical suitability of this design, and will not assume responsibility for engineering, construction, handling. The designer is not a structural engineer and These drawings represent design concepts only and they are not intended for engineering. The designer assumes no The designer assumes is not responsible for structural safety or equipment provided by anyone.
				Este dibujo representa solo conceptos visuales. El Diseñador no está calificado para determinar la idoneidad estructural o eléctrica de este diseño, y no asumirá responsabilidad por ingeniería, construcción, manipulación. El diseñador no es un ingeniero estructural y estos dibujos representan solo conceptos de diseño y no están destinados a la ingeniería. El diseñador asume que no es responsable por la seguridad estructural o equipo proporcionado por cualquier persona.


FRONT

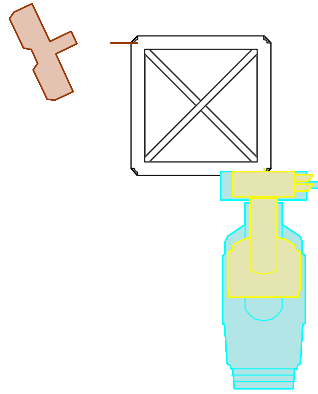


LX2

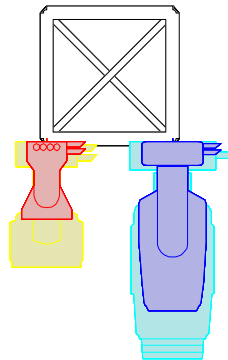

LX1

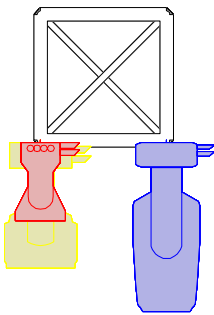

U-FRAME LX VIDEO




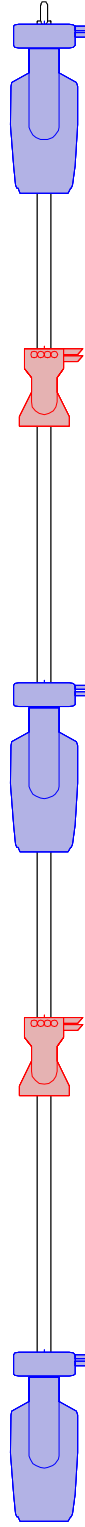




Lighting Design:	Andrés Arroyo
Assitant LD:	*****
Tour:	TUMBADO TOUR 2023
Country:	MEXICO
Date:	TOUR 2023
Venue:	TOUR 2023
Draw Version:	V. 2.0

INDEX	
1	RIGGING PLOT
2	RIGGING TRIM
3	FIXTURE TOP
4	FIXTURE FRONT
5	FIXTURE RIGHT
6	FIXTURE FLOOR
7	STAGE DIMENSION
8	LASER PLOT
9	SFX PLOT
10	VIDEO DIMMENSION
11	ISOMETRIC

Legend		
Symbol	Name	Count
	Chorus Line 16	20
	Robin MegaPointe	14
	Color Strike M	6

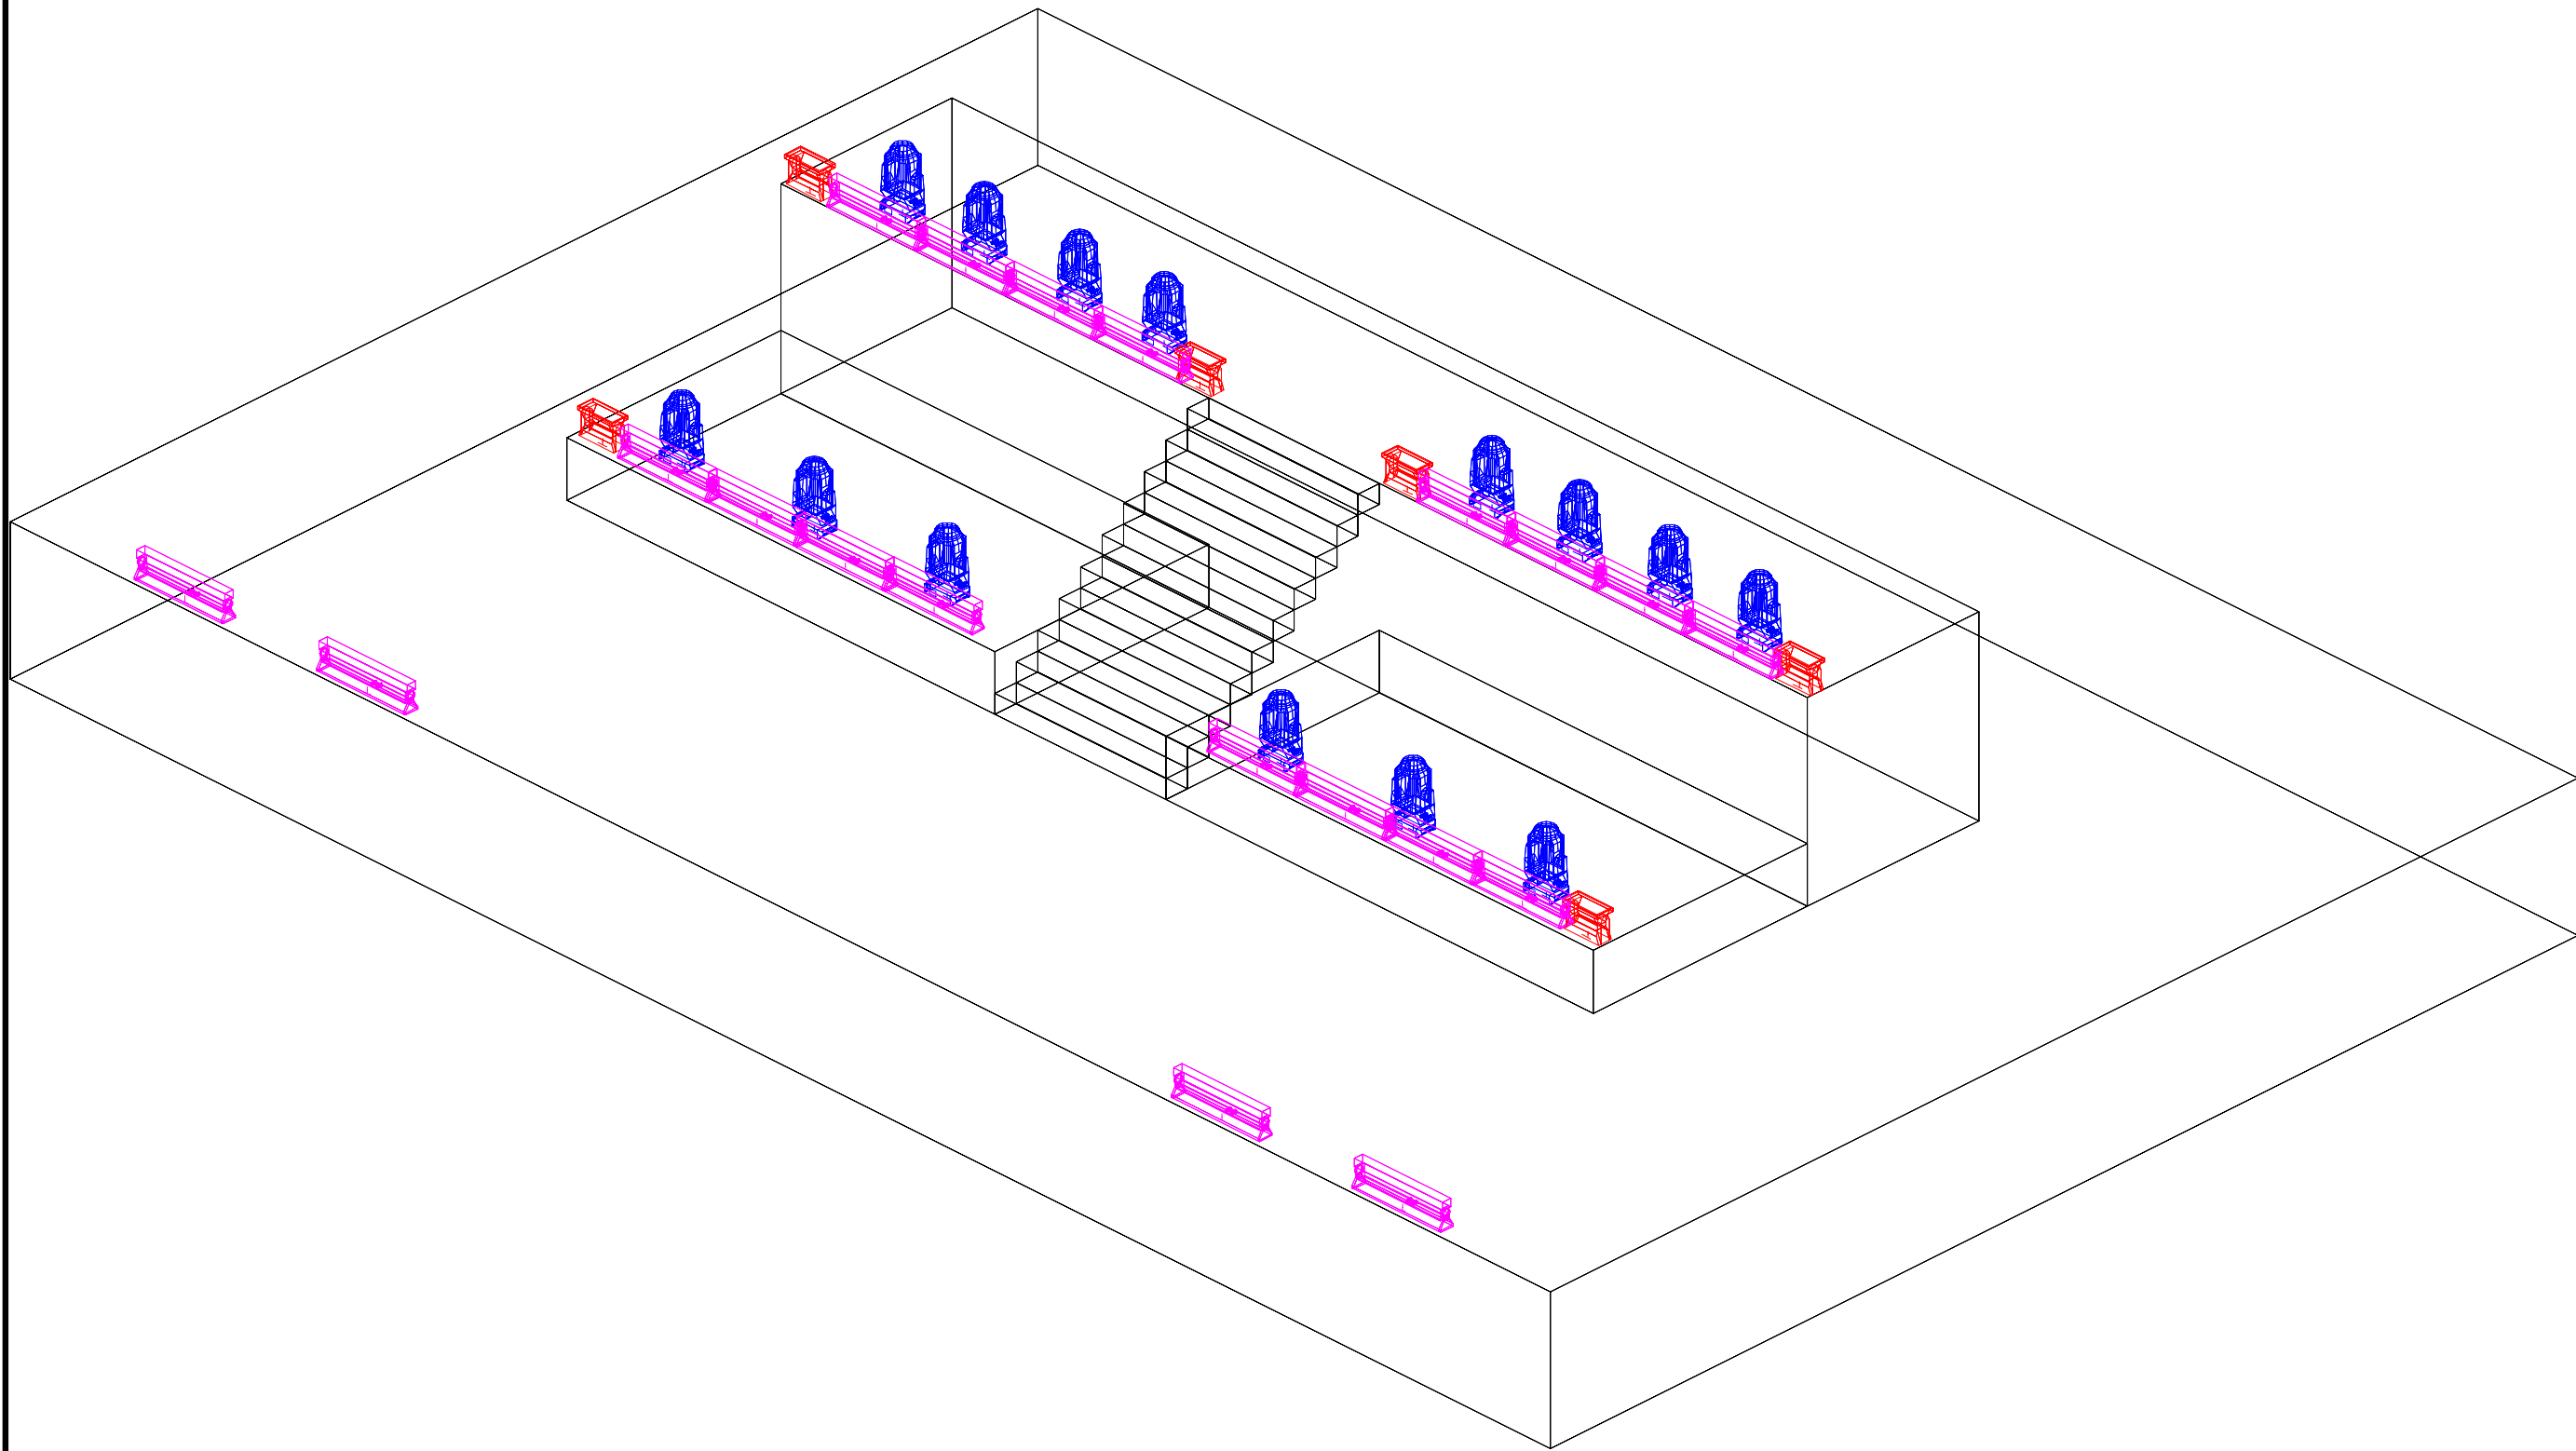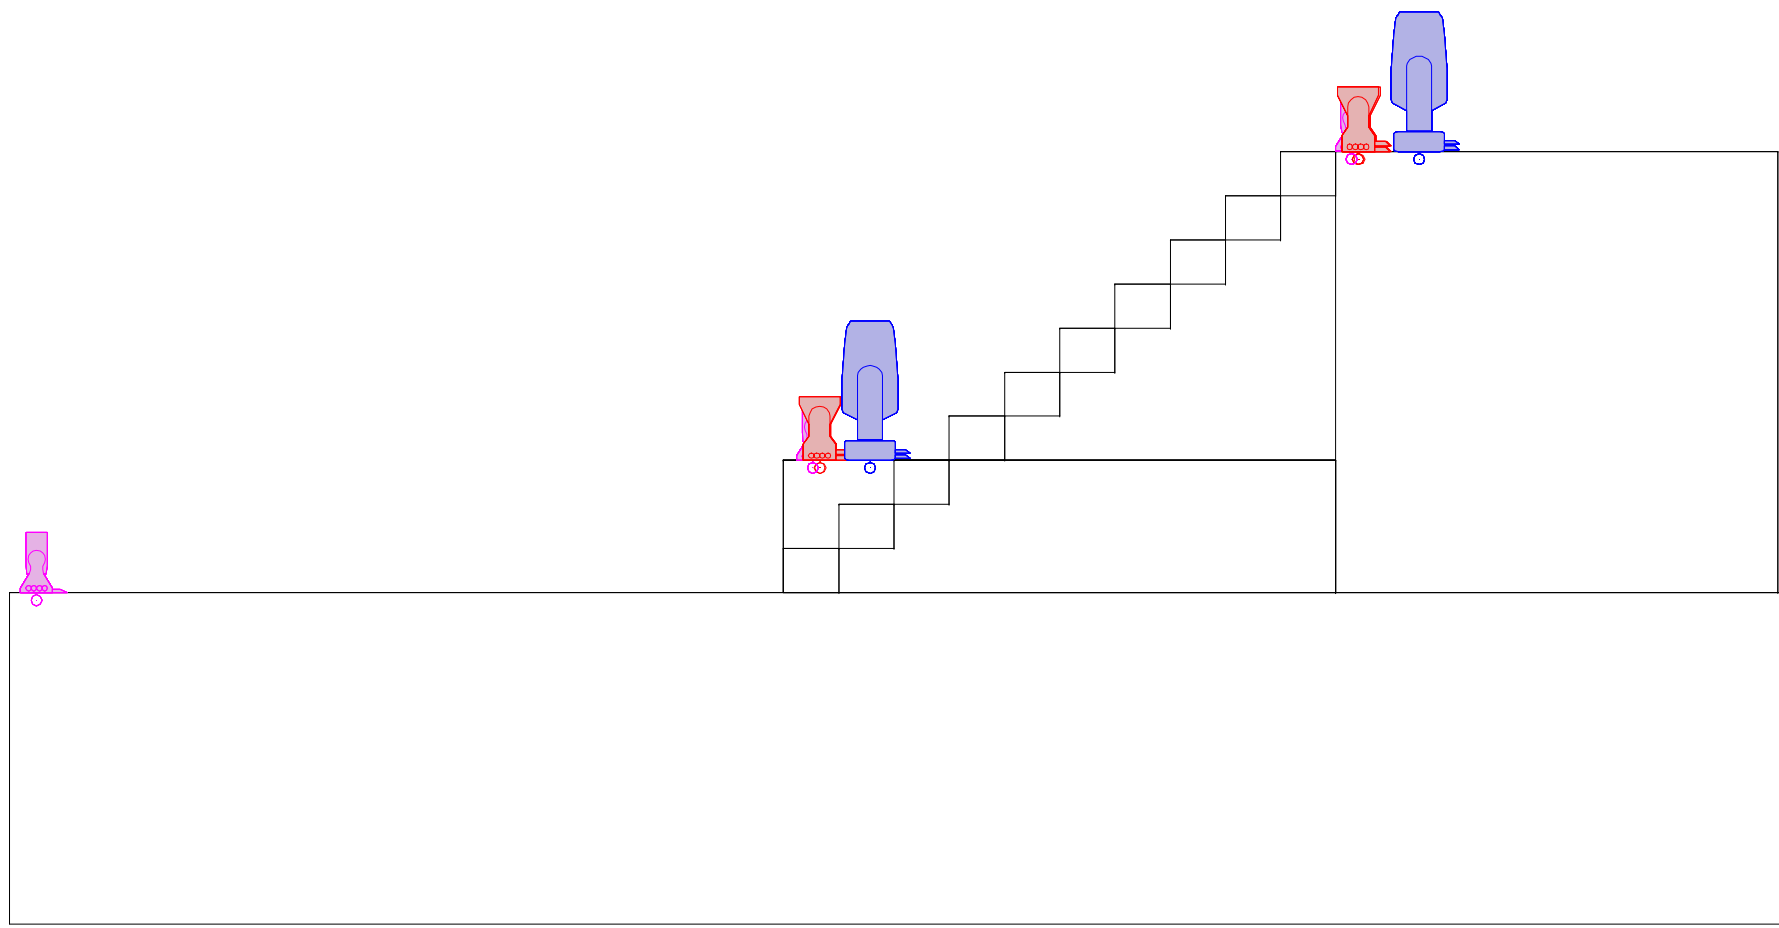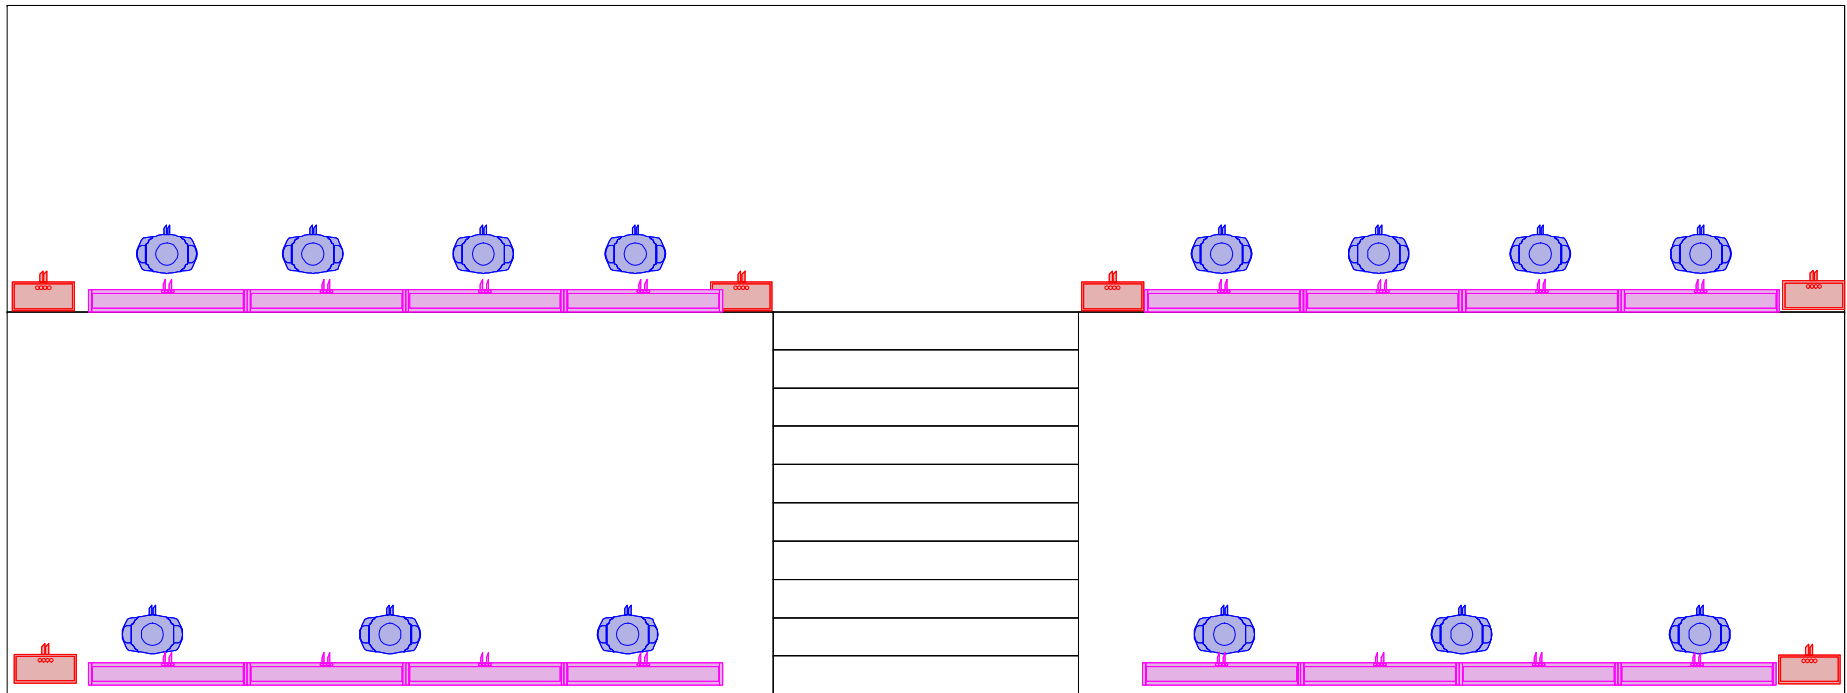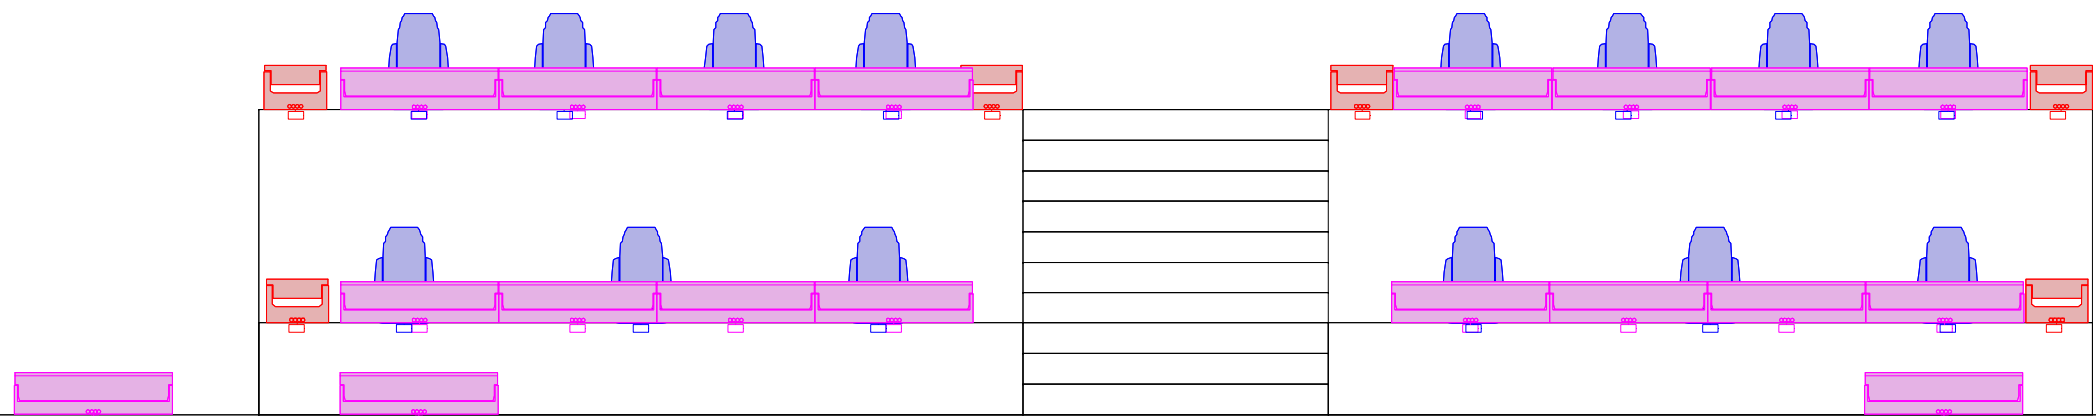

L.D.	ENTERTAINMENT SOLUTIONS GROUP ESG LIGHTING DIVISION e.s.g.lighting.division@gmail.com	
	VIEW	COMPANY
PLOT NUMBER	FIXTURE FLOOR	E.S.G
6.0		

- All fixtures to have safety chains.
- Rigging safety gear to be supplied by house.
- All Adress from left to right, top to bottom.
- A specialized technician from the arrival, during and after the show.
- In case of installing Chinese fixtures, put the brand and model of the Chinese fixture.
on the counter rider and the library must be provided a week before the show for MA2 and provided to the mail of the LD.
- In case of having a fixed installation of fixtures in the venue, the plot and design must be sent one week before to the LD email.
- Any proposal for local production must be sent one week in advance.

- Todos los accesorios deben tener cadenas de seguridad.
- Equipo de seguridad para aparejos adeben ser suministrado por casa.
- Todos los address deben ser de izquierda a derecha, de arriba a abajo.
- Un técnico especializado desde la llegada, durante y después del espectáculo.
- En caso de instalar maquinas chinas, poner el modelo y fabricante de las luminarias chinas en el rider y las librerias deben proporcionarse una semana antes del espectáculo para MA2 y enviarse al correo del LD.
- En caso de tener una instalación fija de luminarias en el lugar, el plot y el diseño deben enviarse una semana antes al correo electrónico de LD.
- Cualquier propuesta de producción local debe enviarse con una semana de anticipación.

This drawing represents visual concepts only.
The Designer is not qualified to determine the structural or electrical suitability of this design, and will not assume responsibility for engineering, construction, handling.
The designer is not a structural engineer and these drawings represent design concepts only and they are not intended for engineering. The designer assumes no
The designer assumes is not responsible for structural safety or equipment provided by anyone.

Este dibujo representa solo conceptos visuales.
El Diseñador no está calificado para determinar la idoneidad estructural o eléctrica de este diseño, y no asumirá responsabilidad por ingeniería, construcción, manipulación.
El diseñador no es un ingeniero estructural y estos dibujos representan solo conceptos de diseño y no están destinados a la ingeniería.
El diseñador asume que no es responsable por la seguridad estructural o equipo proporcionado por cualquier persona.

NOTES



Lighting Design:	Andrés Arroyo
Assitant LD:	*****
Tour:	TUMBADO TOUR 2023
Country:	MEXICO
Date:	TOUR 2023
Venue:	TOUR 2023
Draw Version:	V. 2.0



INDEX	
1	RIGGING PLOT
2	RIGGING TRIM
3	FIXTURE TOP
4	FIXTURE FRONT
5	FIXTURE RIGHT
6	FIXTURE FLOOR
7	STAGE DIMENSION
8	LASER PLOT
9	SFX PLOT
10	VIDEO DIMMENSION
11	ISOMETRIC

Legend		
Symbol	Name	Count

L.D.

PLOT NUMBER
7.0

ENTERTAINMENT SOLUTIONS GROUP ESG LIGHTING DIVISION e.s.g.lighting.division@gmail.com		
VIEW	COMPANY	
STAGE DIMMENSIONS	E.S.G	

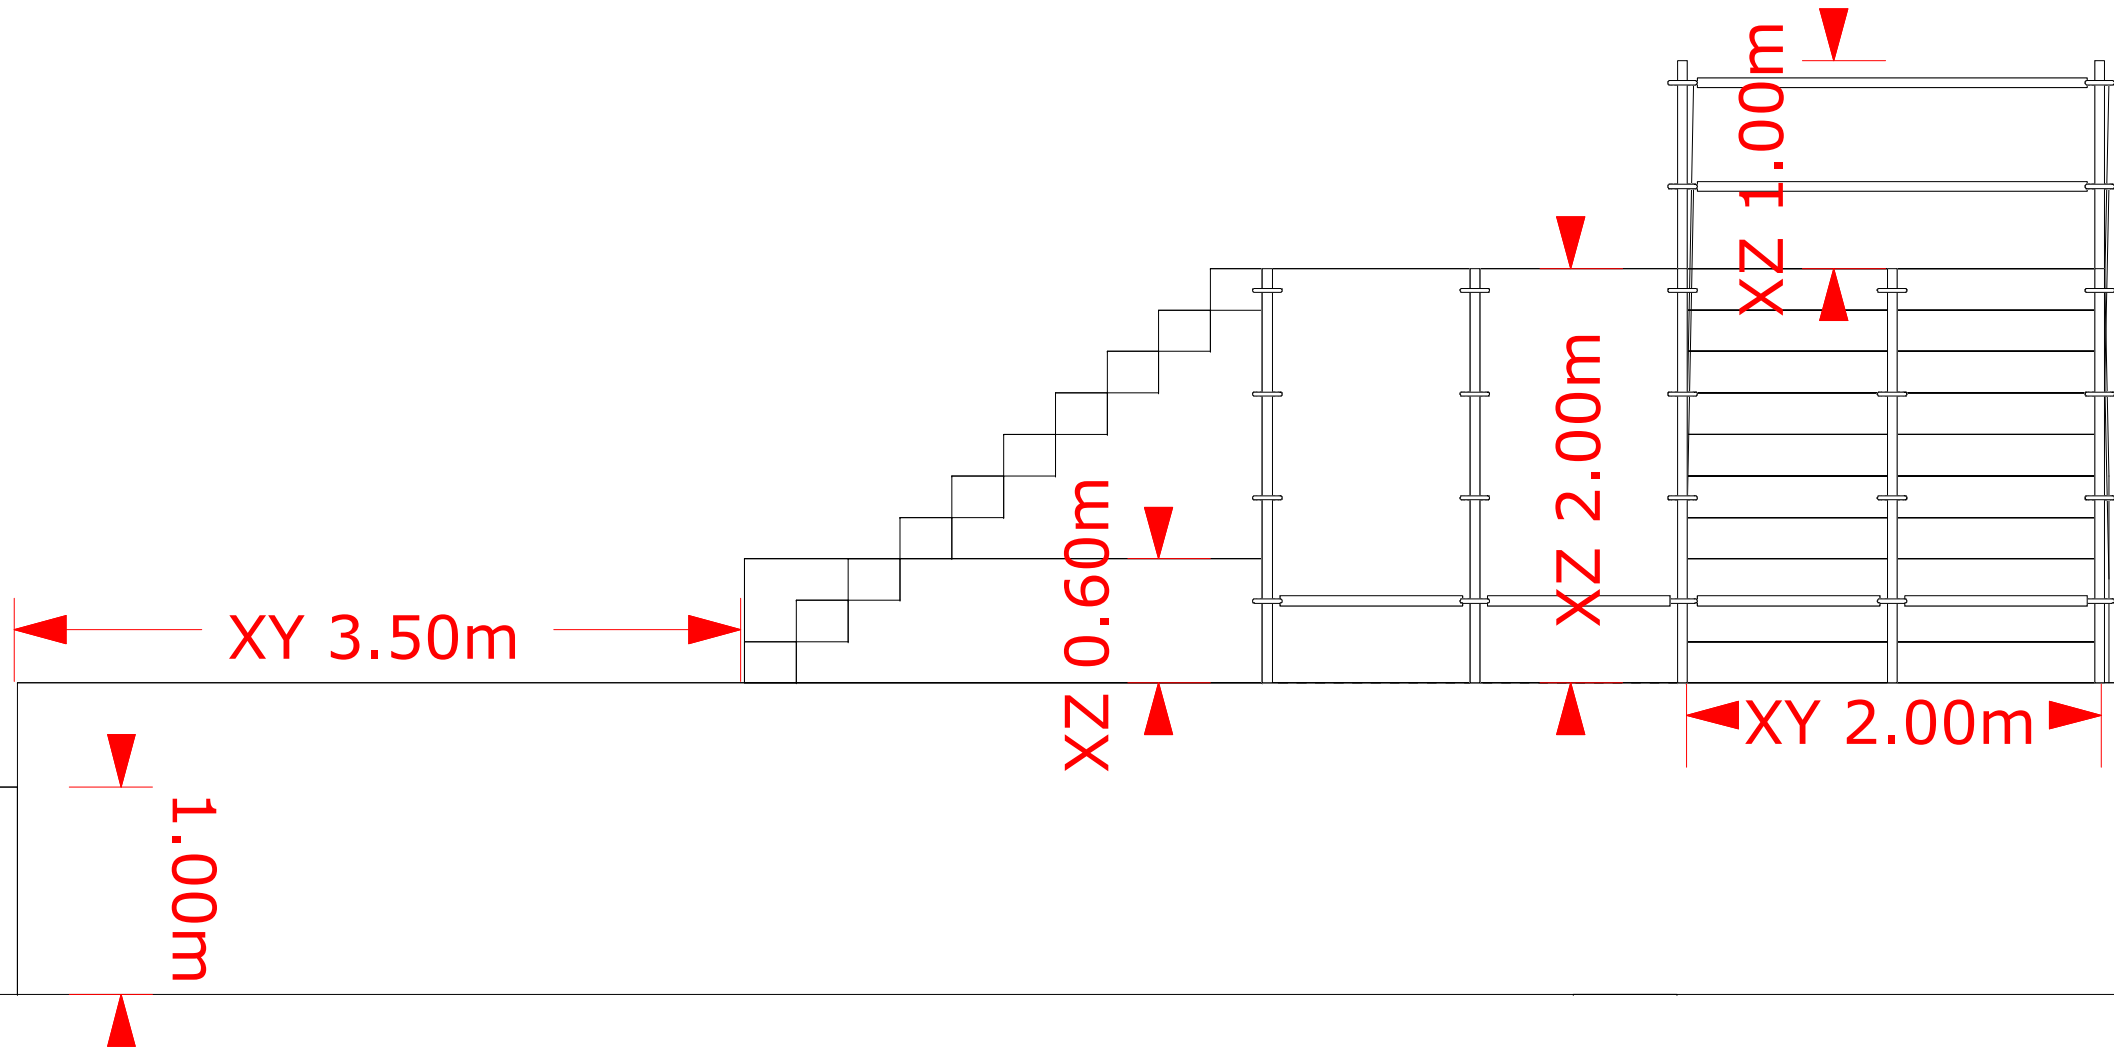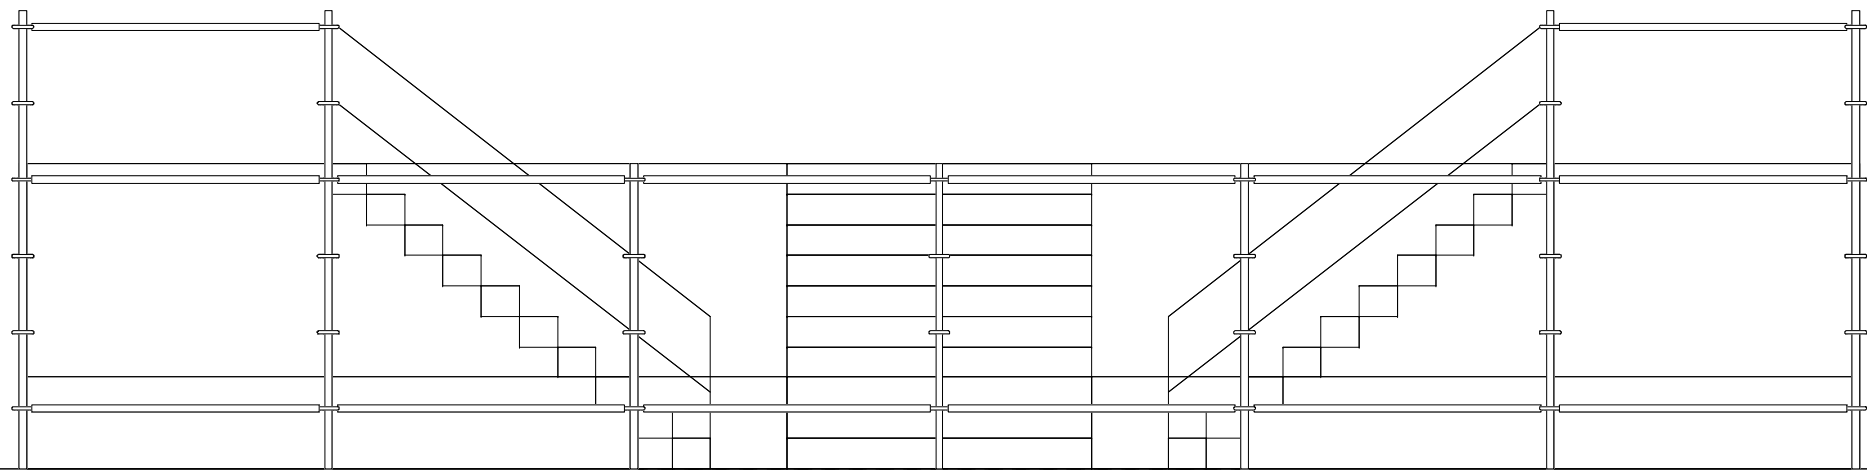



NOTES

- All fixtures to have safety chains.
- Rigging safety gear to be supplied by house.
- All Adress from left to right, top to bottom.
- A specialized technician from the arrival, during and after the show.
- In case of installing Chinese fixtures, put the brand and model of the Chinese fixture.
on the counter rider and the library must be provided a week before the show for MA2 and provided to the mail of the LD.
- In case of having a fixed installation of fixtures in the venue, the plot and design must be sent one week before to the LD email.
- Any proposal for local production must be sent one week in advance.

- Todos los accesorios deben tener cadenas de seguridad.
- Equipo de seguridad para aparejos adeben ser suministrado por casa.
- Todos los address deben ser de izquierda a derecha, de arriba a abajo.
- Un técnico especializado desde la llegada, durante y después del espectáculo.
- En caso de instalar maquinas chinas, poner el modelo y fabricante de las luminarias chinas en el rider y las librerias deben proporcionarse una semana antes del espectáculo para MA2 y enviarse al correo del LD.
- En caso de tener una instalación fija de luminarias en el lugar, el plot y el diseño deben enviarse una semana antes al correo electrónico de LD.
- Cualquier propuesta de producción local debe enviarse con una semana de anticipación.

This drawing represents visual concepts only.
The Designer is not qualified to determine the structural or electrical suitability of this design, and will not assume responsibility for engineering, construction, handling.
The designer is not a structural engineer and These drawings represent design concepts only and they are not intended for engineering. The designer assumes no
The designer assumes is not responsible for structural safety or equipment provided by anyone.

Este dibujo representa solo conceptos visuales.
El Diseñador no está calificado para determinar la idoneidad estructural o eléctrica de este diseño, y no asumirá responsabilidad por ingeniería, construcción, manipulación.
El diseñador no es un ingeniero estructural y estos dibujos representan solo conceptos de diseño y no están destinados a la ingeniería.
El diseñador asume que no es responsable por la seguridad estructural o equipo proporcionado por cualquier persona.



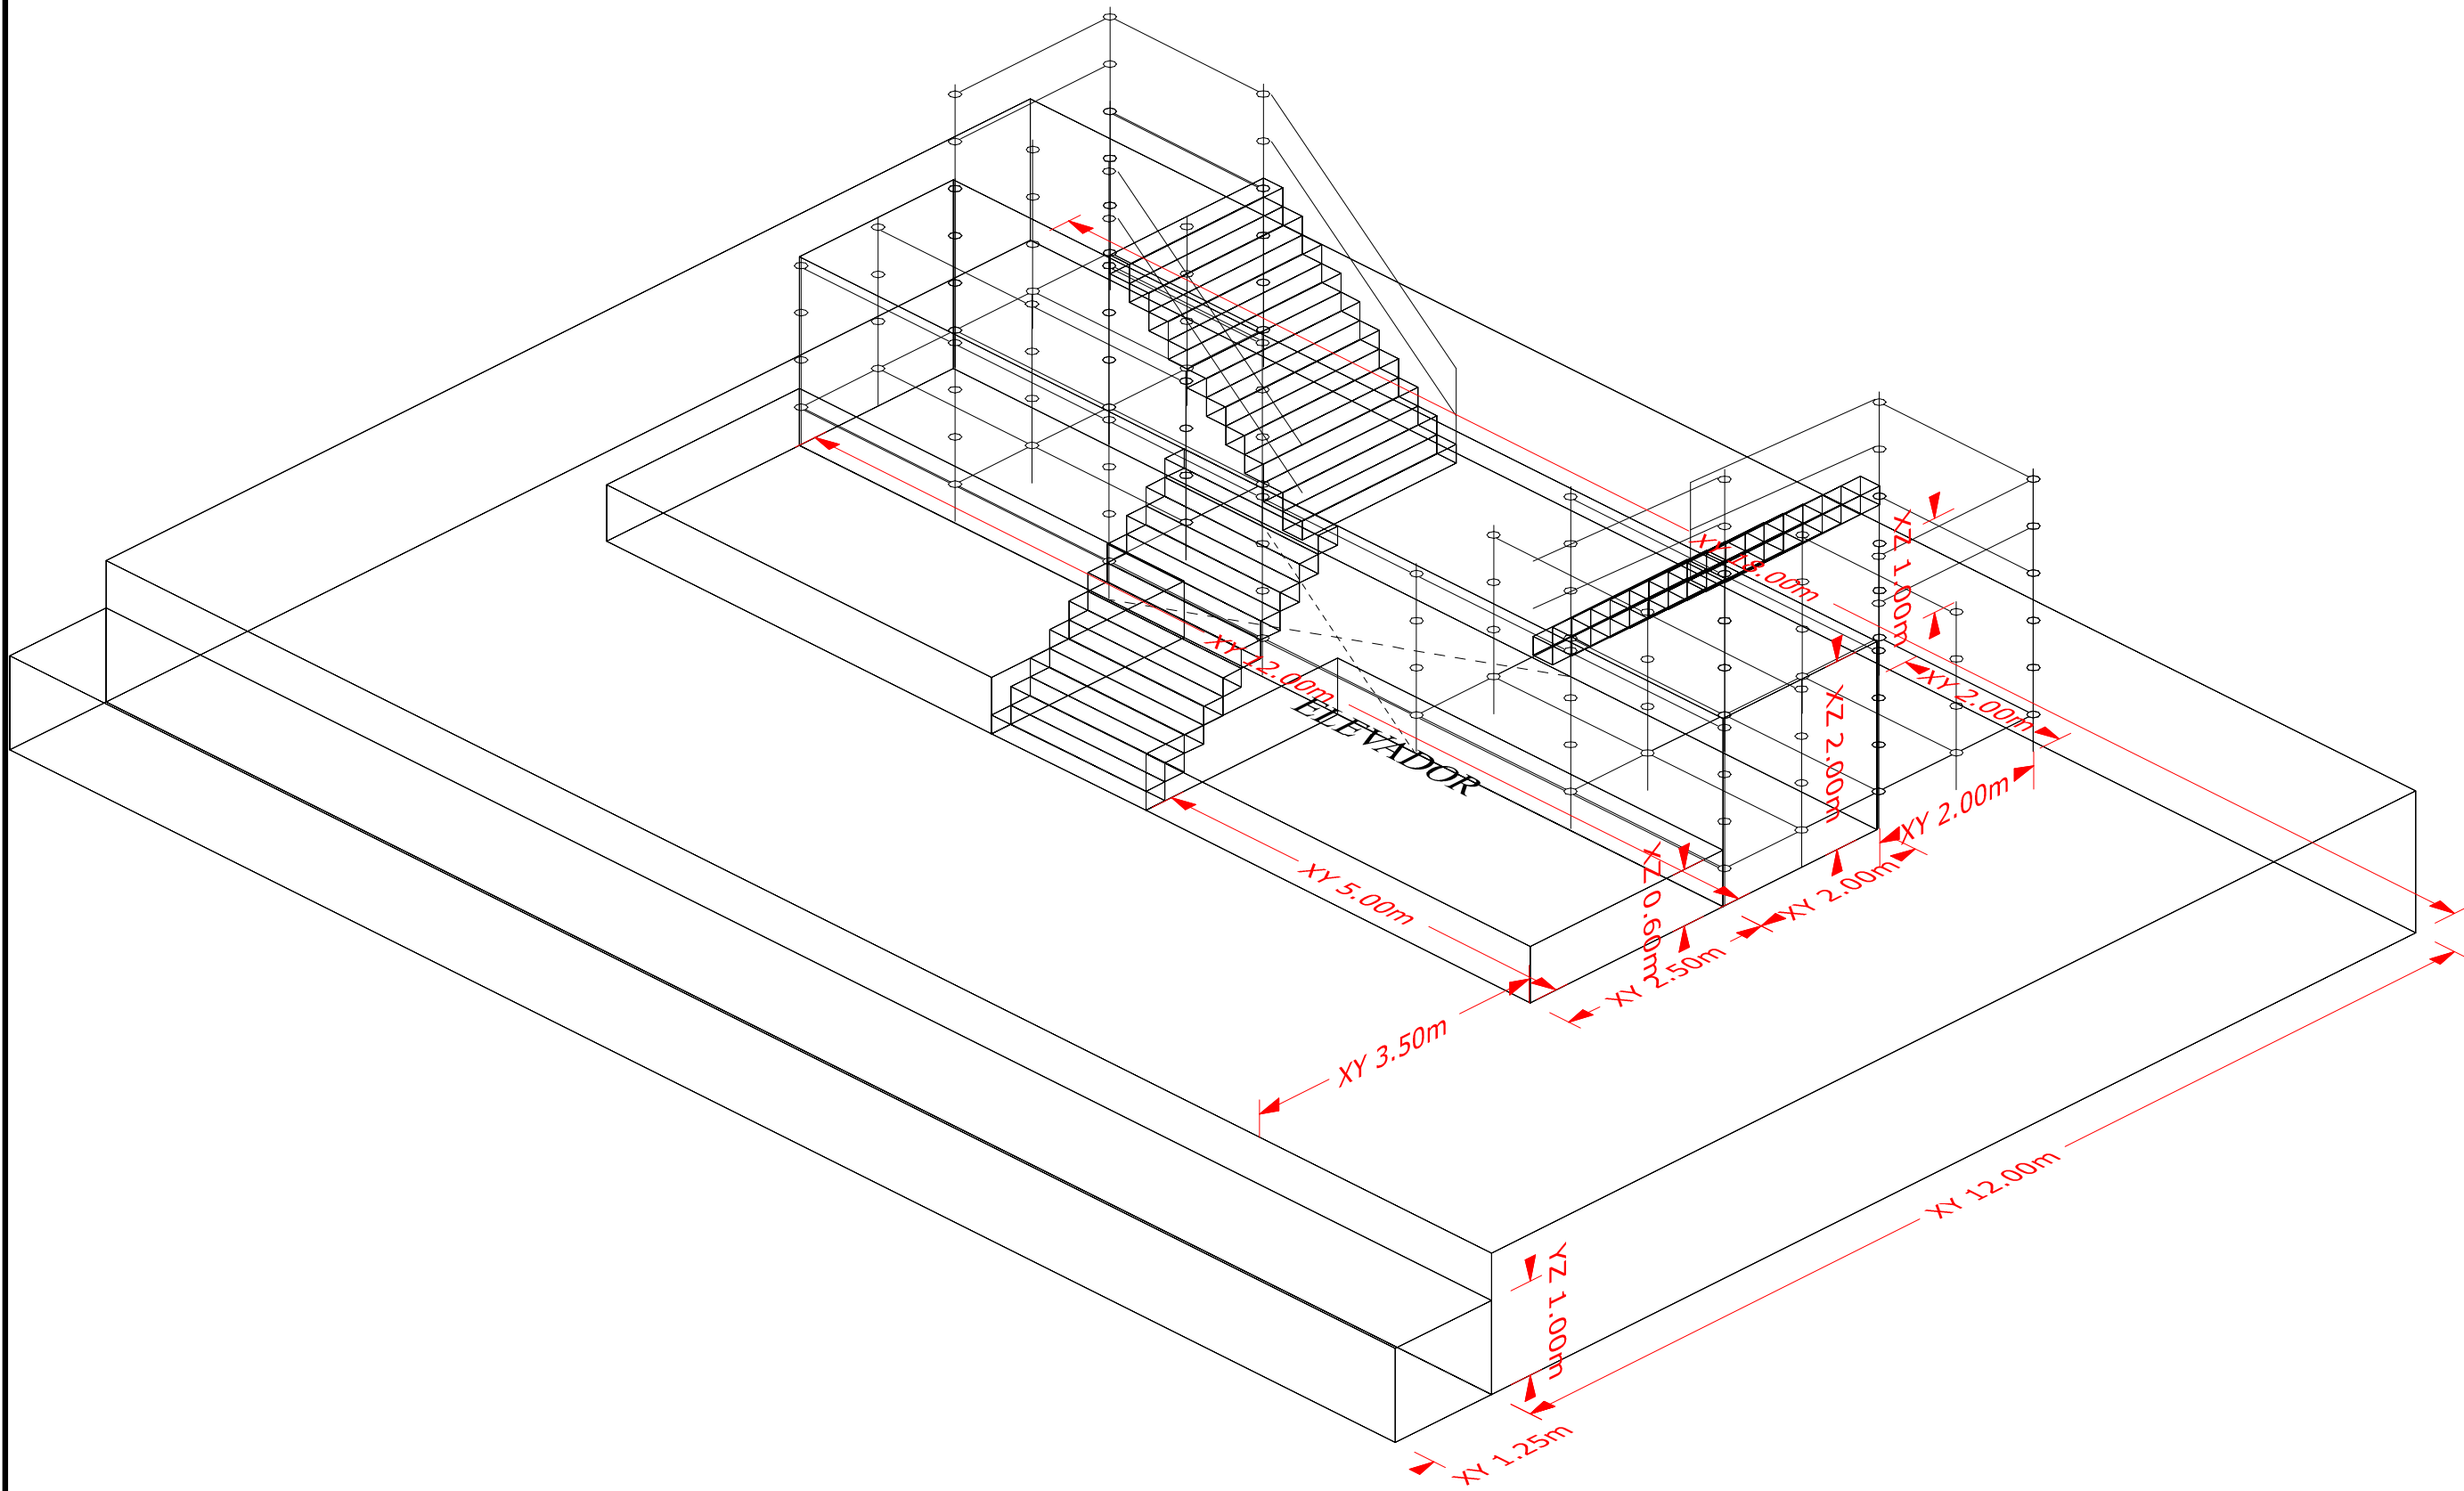
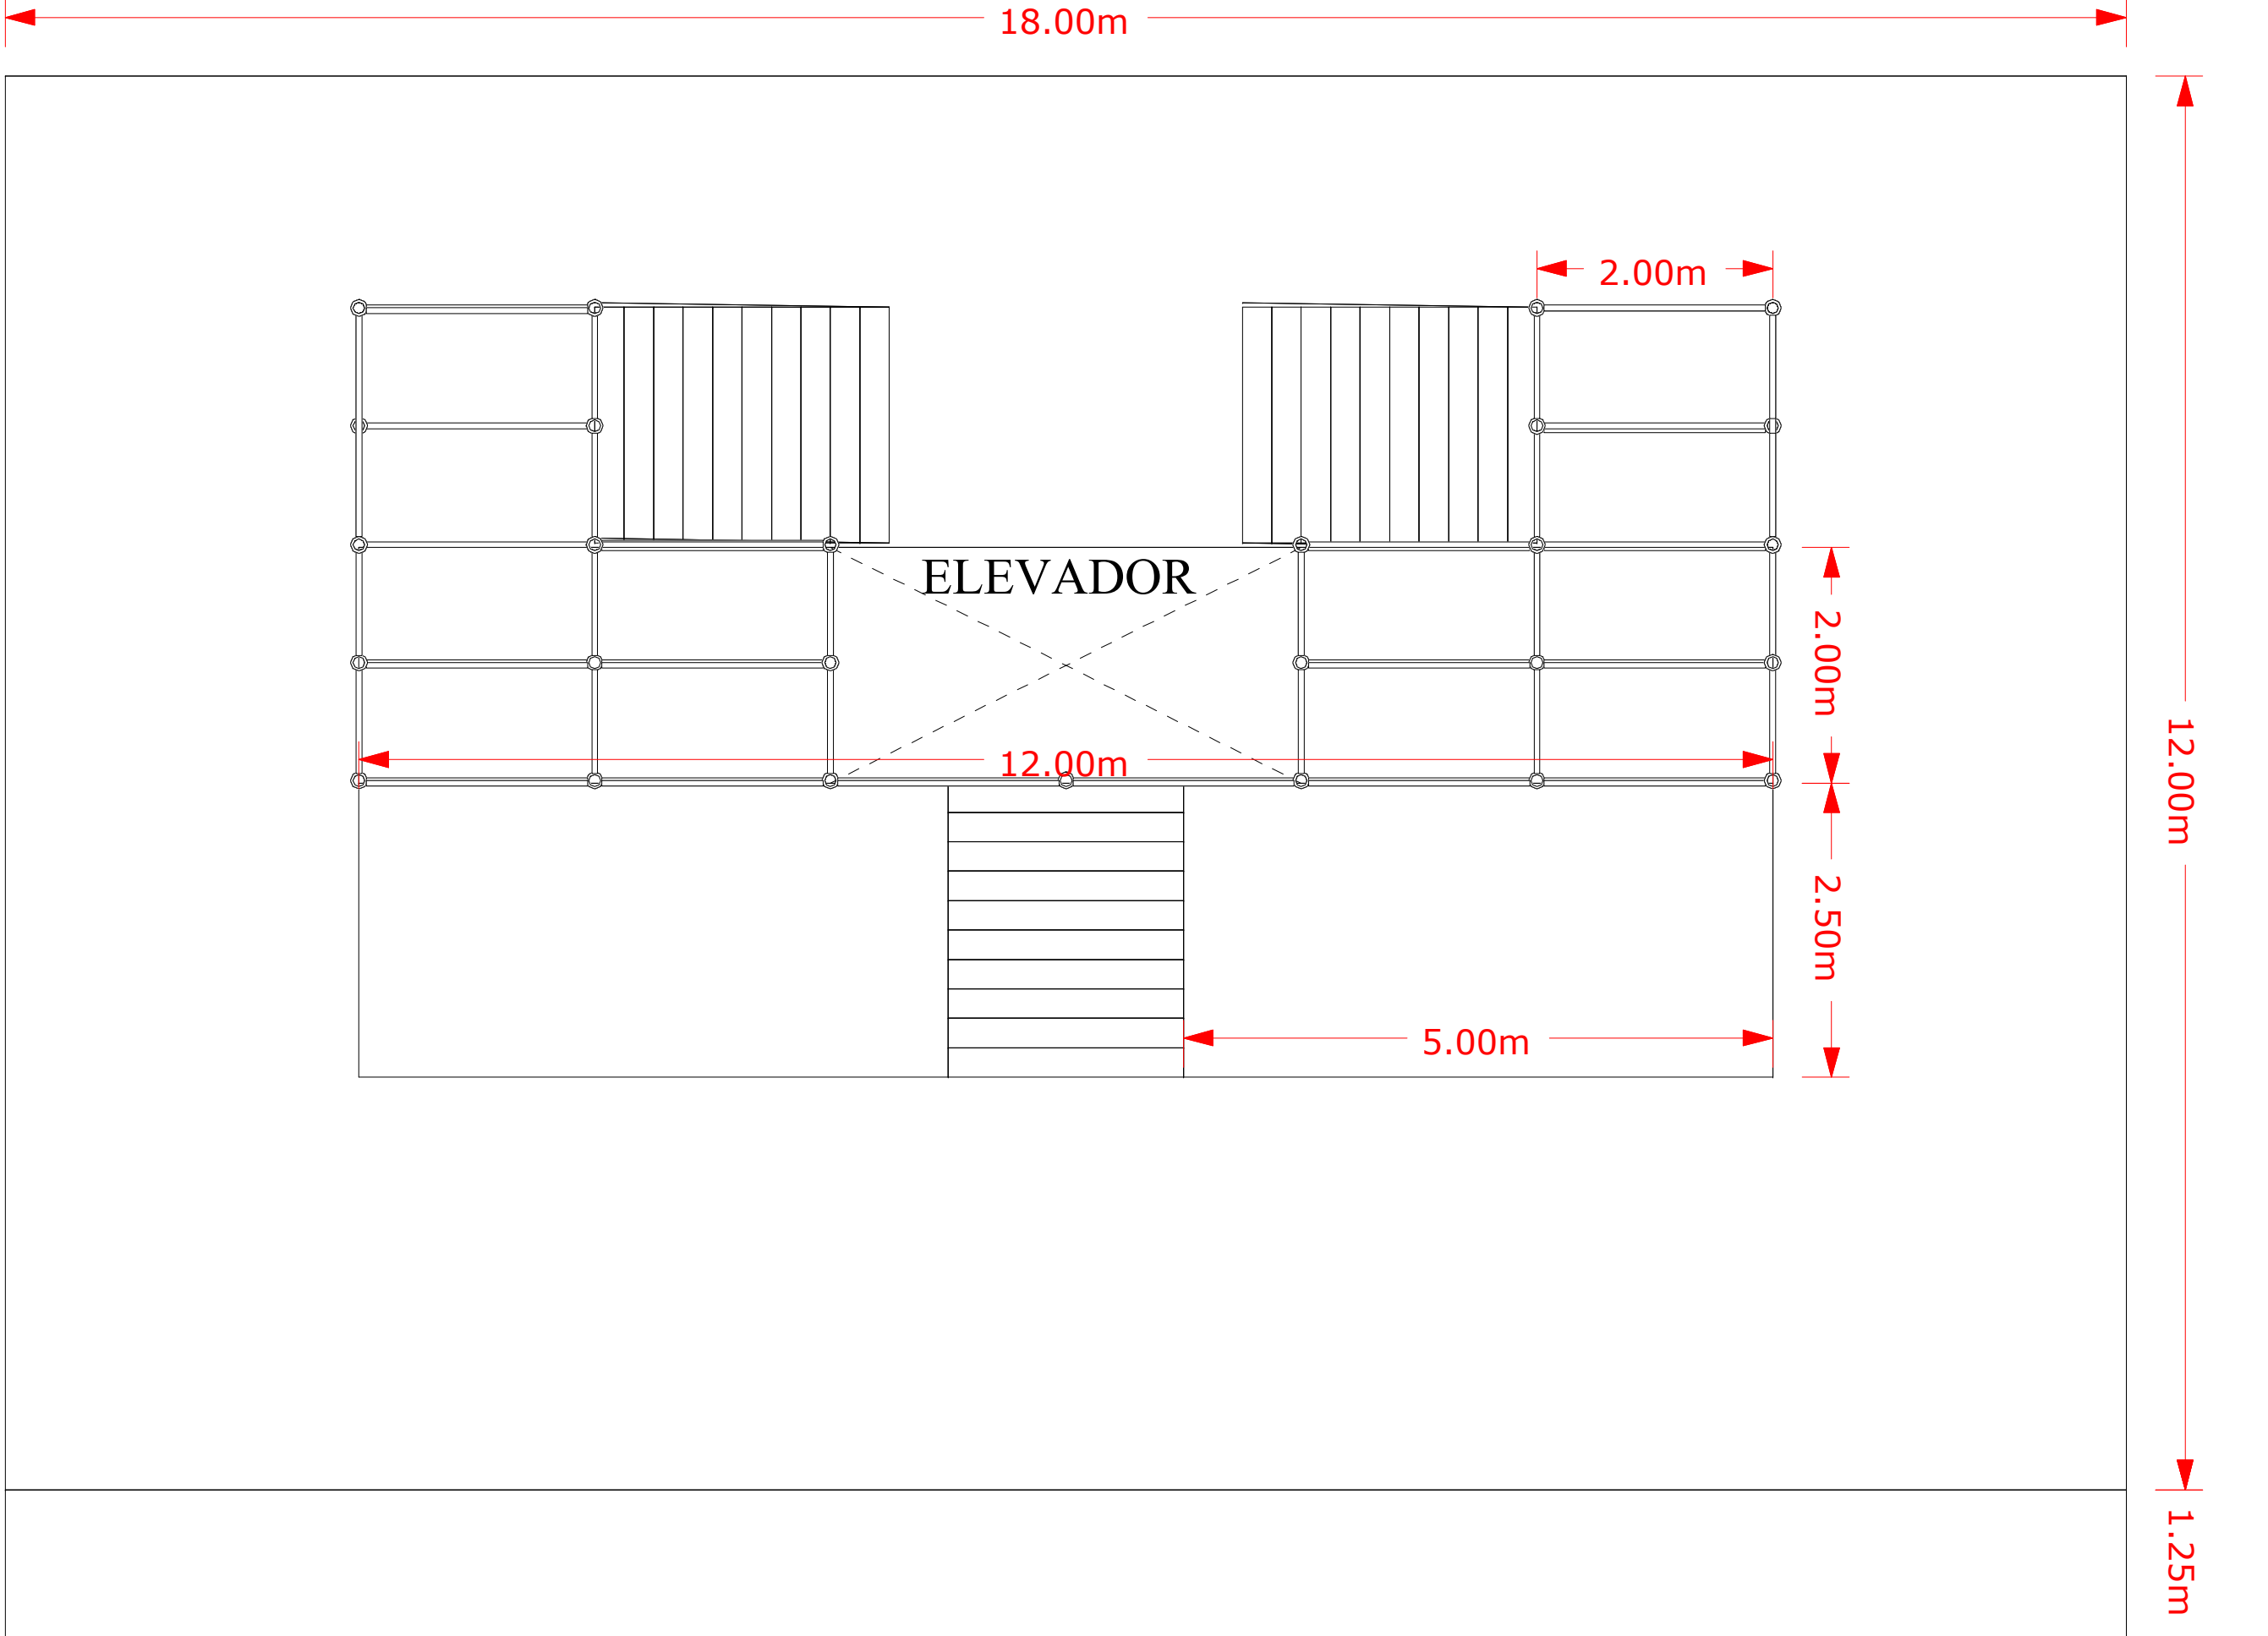




Lighting Design:	Andrés Arroyo
Assitant LD:	*****
Tour:	TUMBADO TOUR 2023
Country:	MEXICO
Date:	TOUR 2023
Venue:	TOUR 2023
Draw Version:	V. 2.0

INDEX	
1	RIGGING PLOT
2	RIGGING TRIM
3	FIXTURE TOP
4	FIXTURE FRONT
5	FIXTURE RIGHT
6	FIXTURE FLOOR
7	STAGE DIMENSION
8	LASER PLOT
9	SFX PLOT
10	VIDEO DIMMENSION
11	ISOMETRIC

Legend		
Symbol	Name	Count
	Chorus Line 16	20
	Robin MegaPointe	20
	Spiider	4
	Color Strike M	12
	BMFL Wash	8
	Kvant Maxim G3600	8

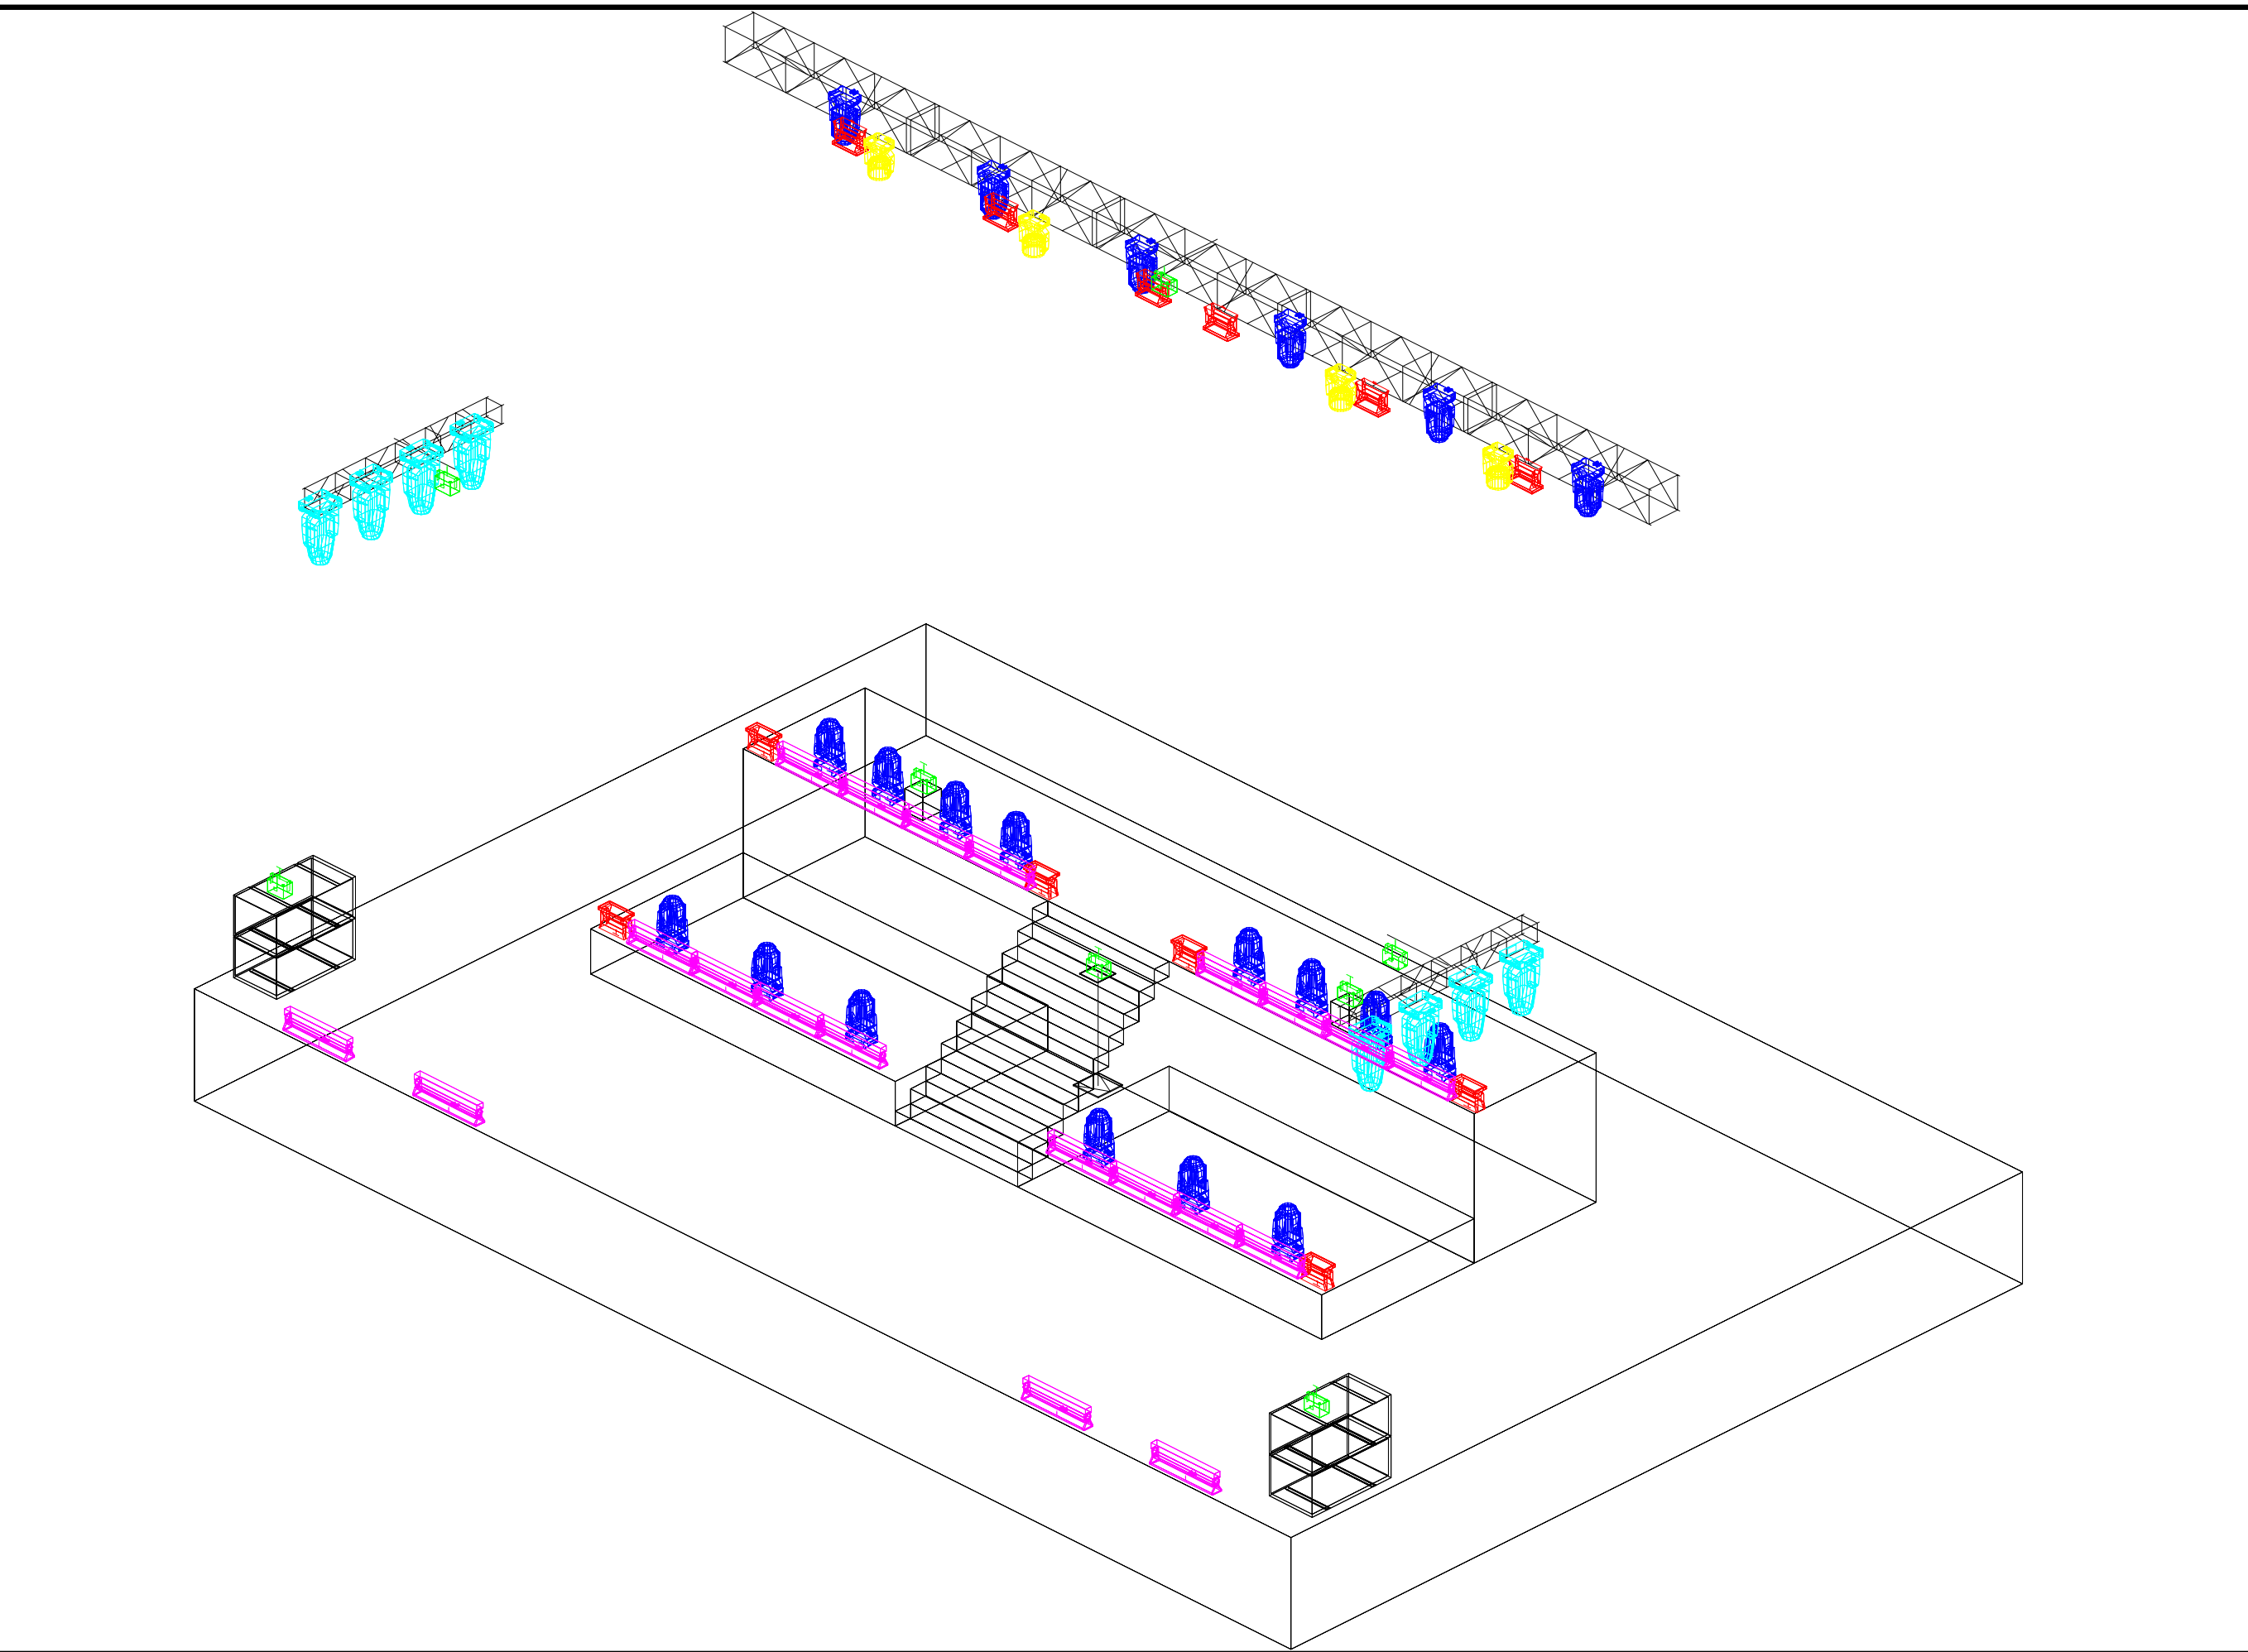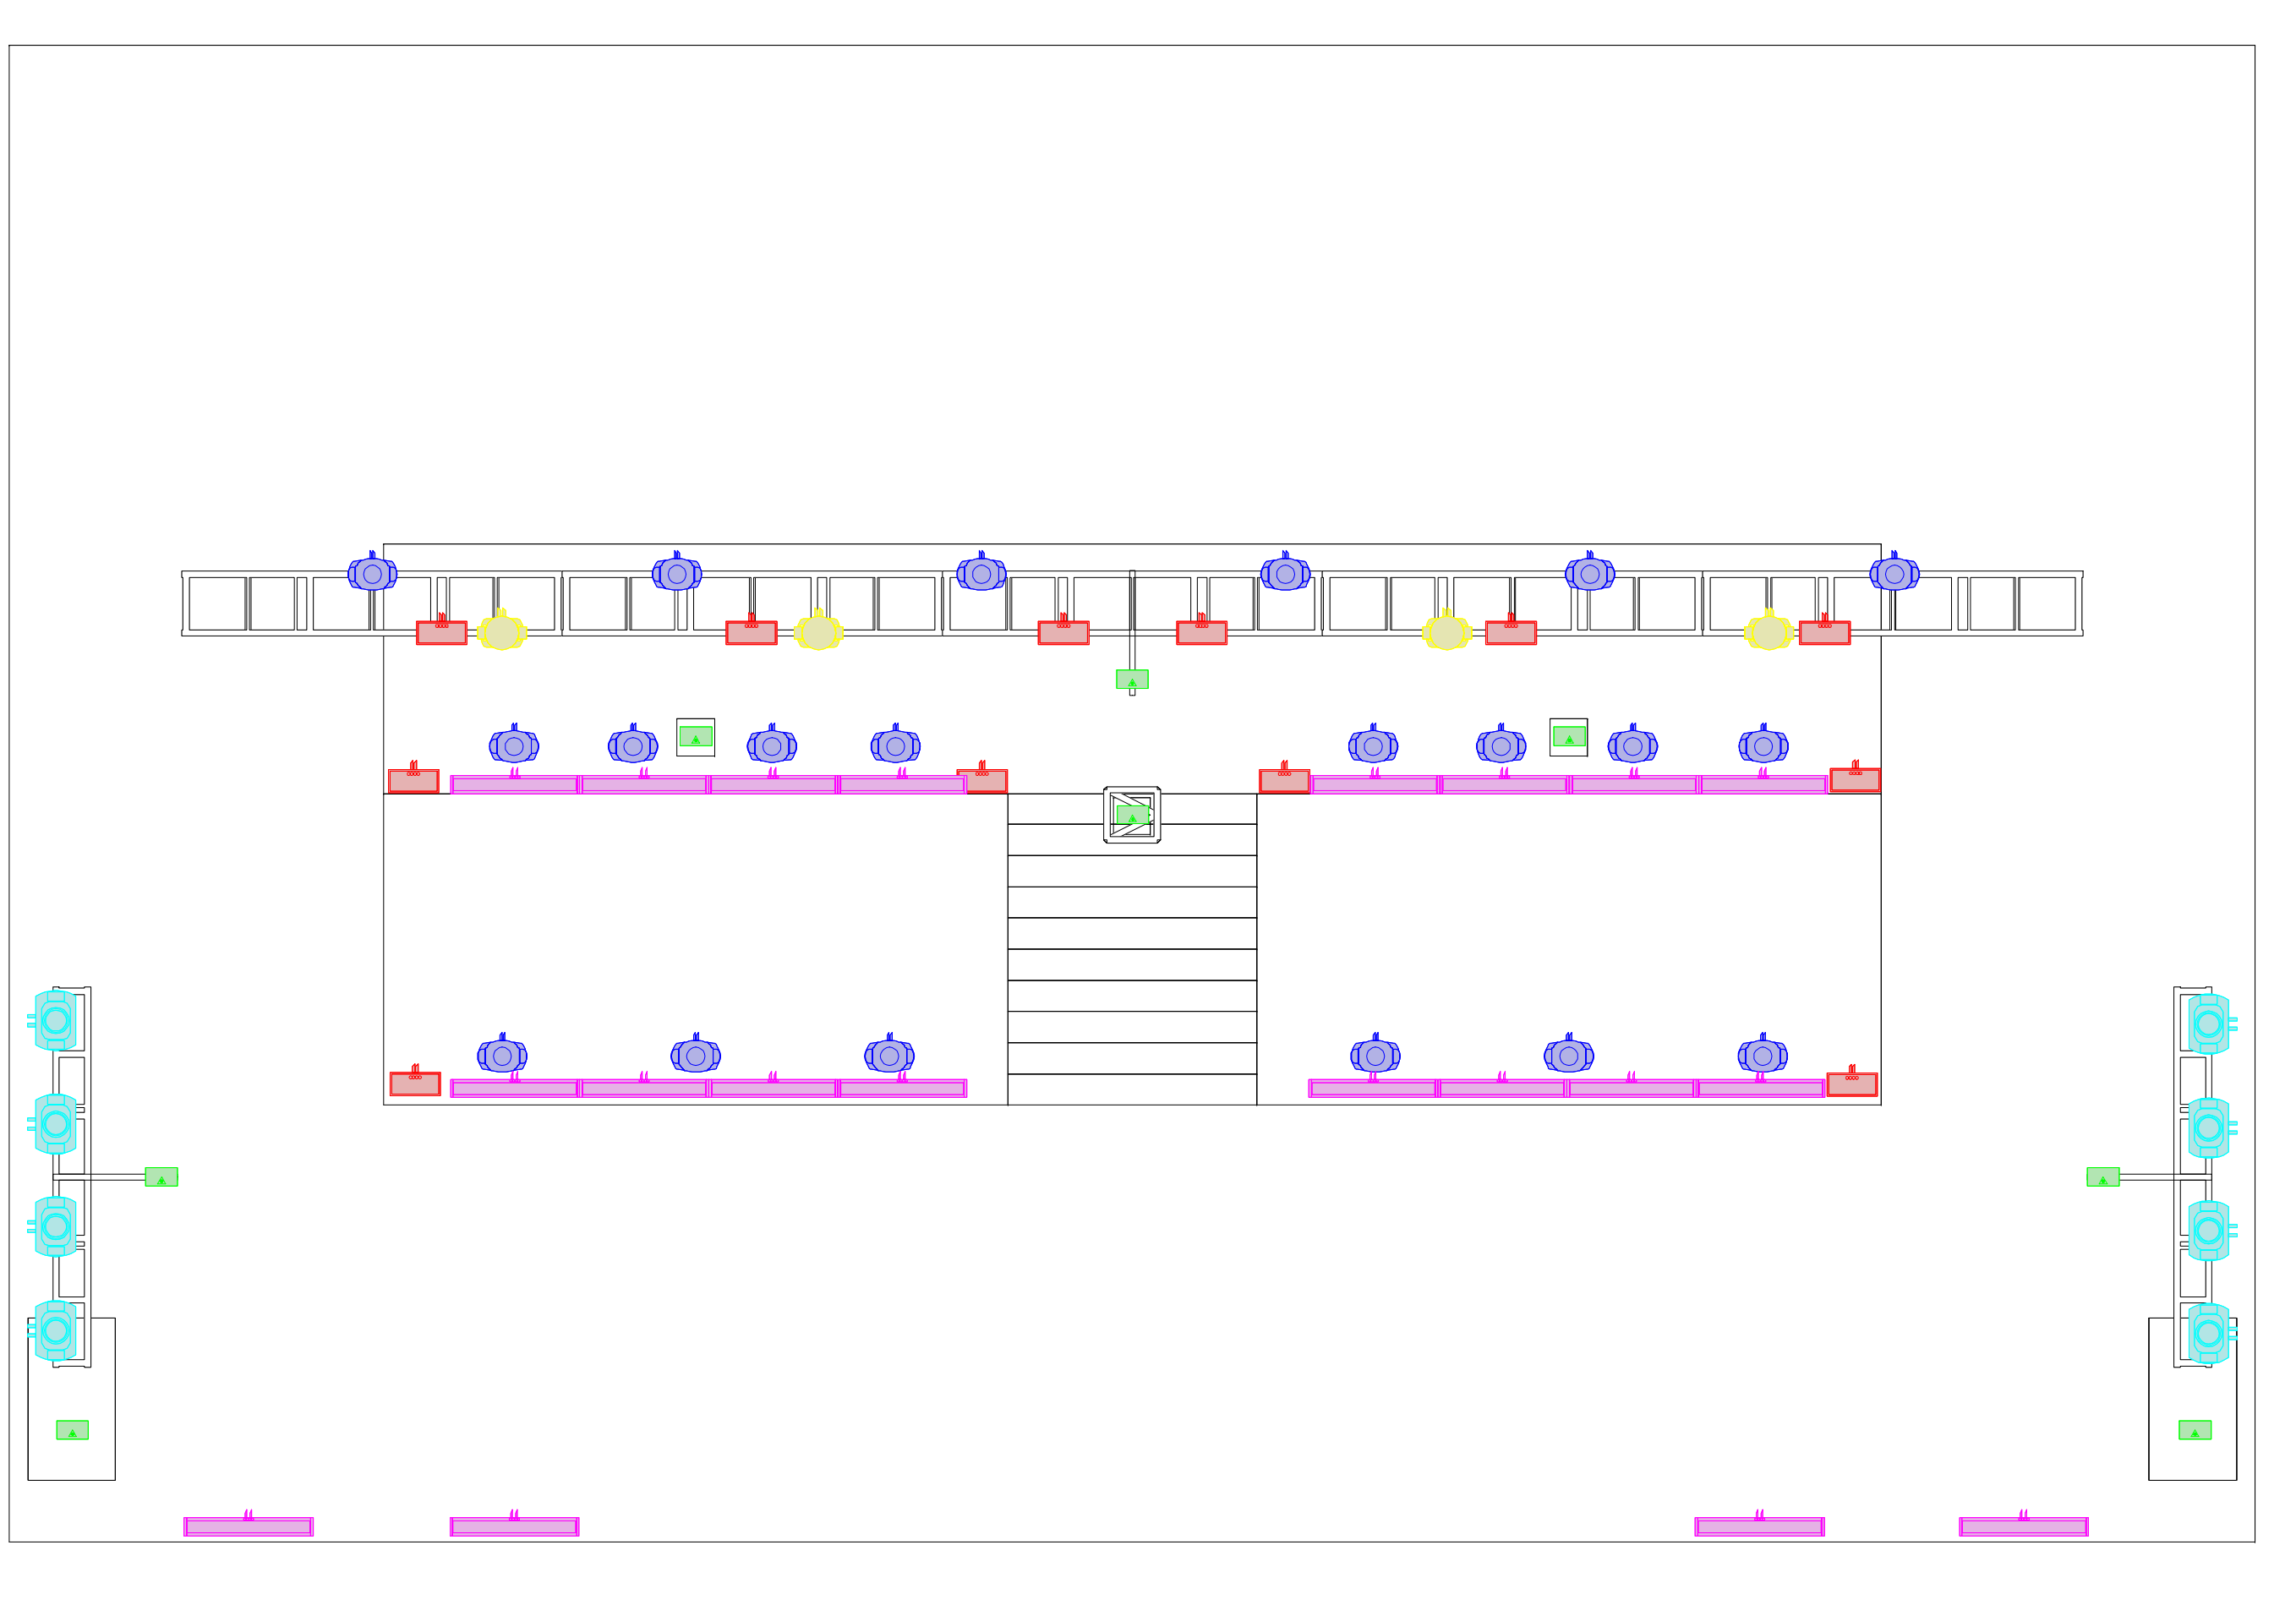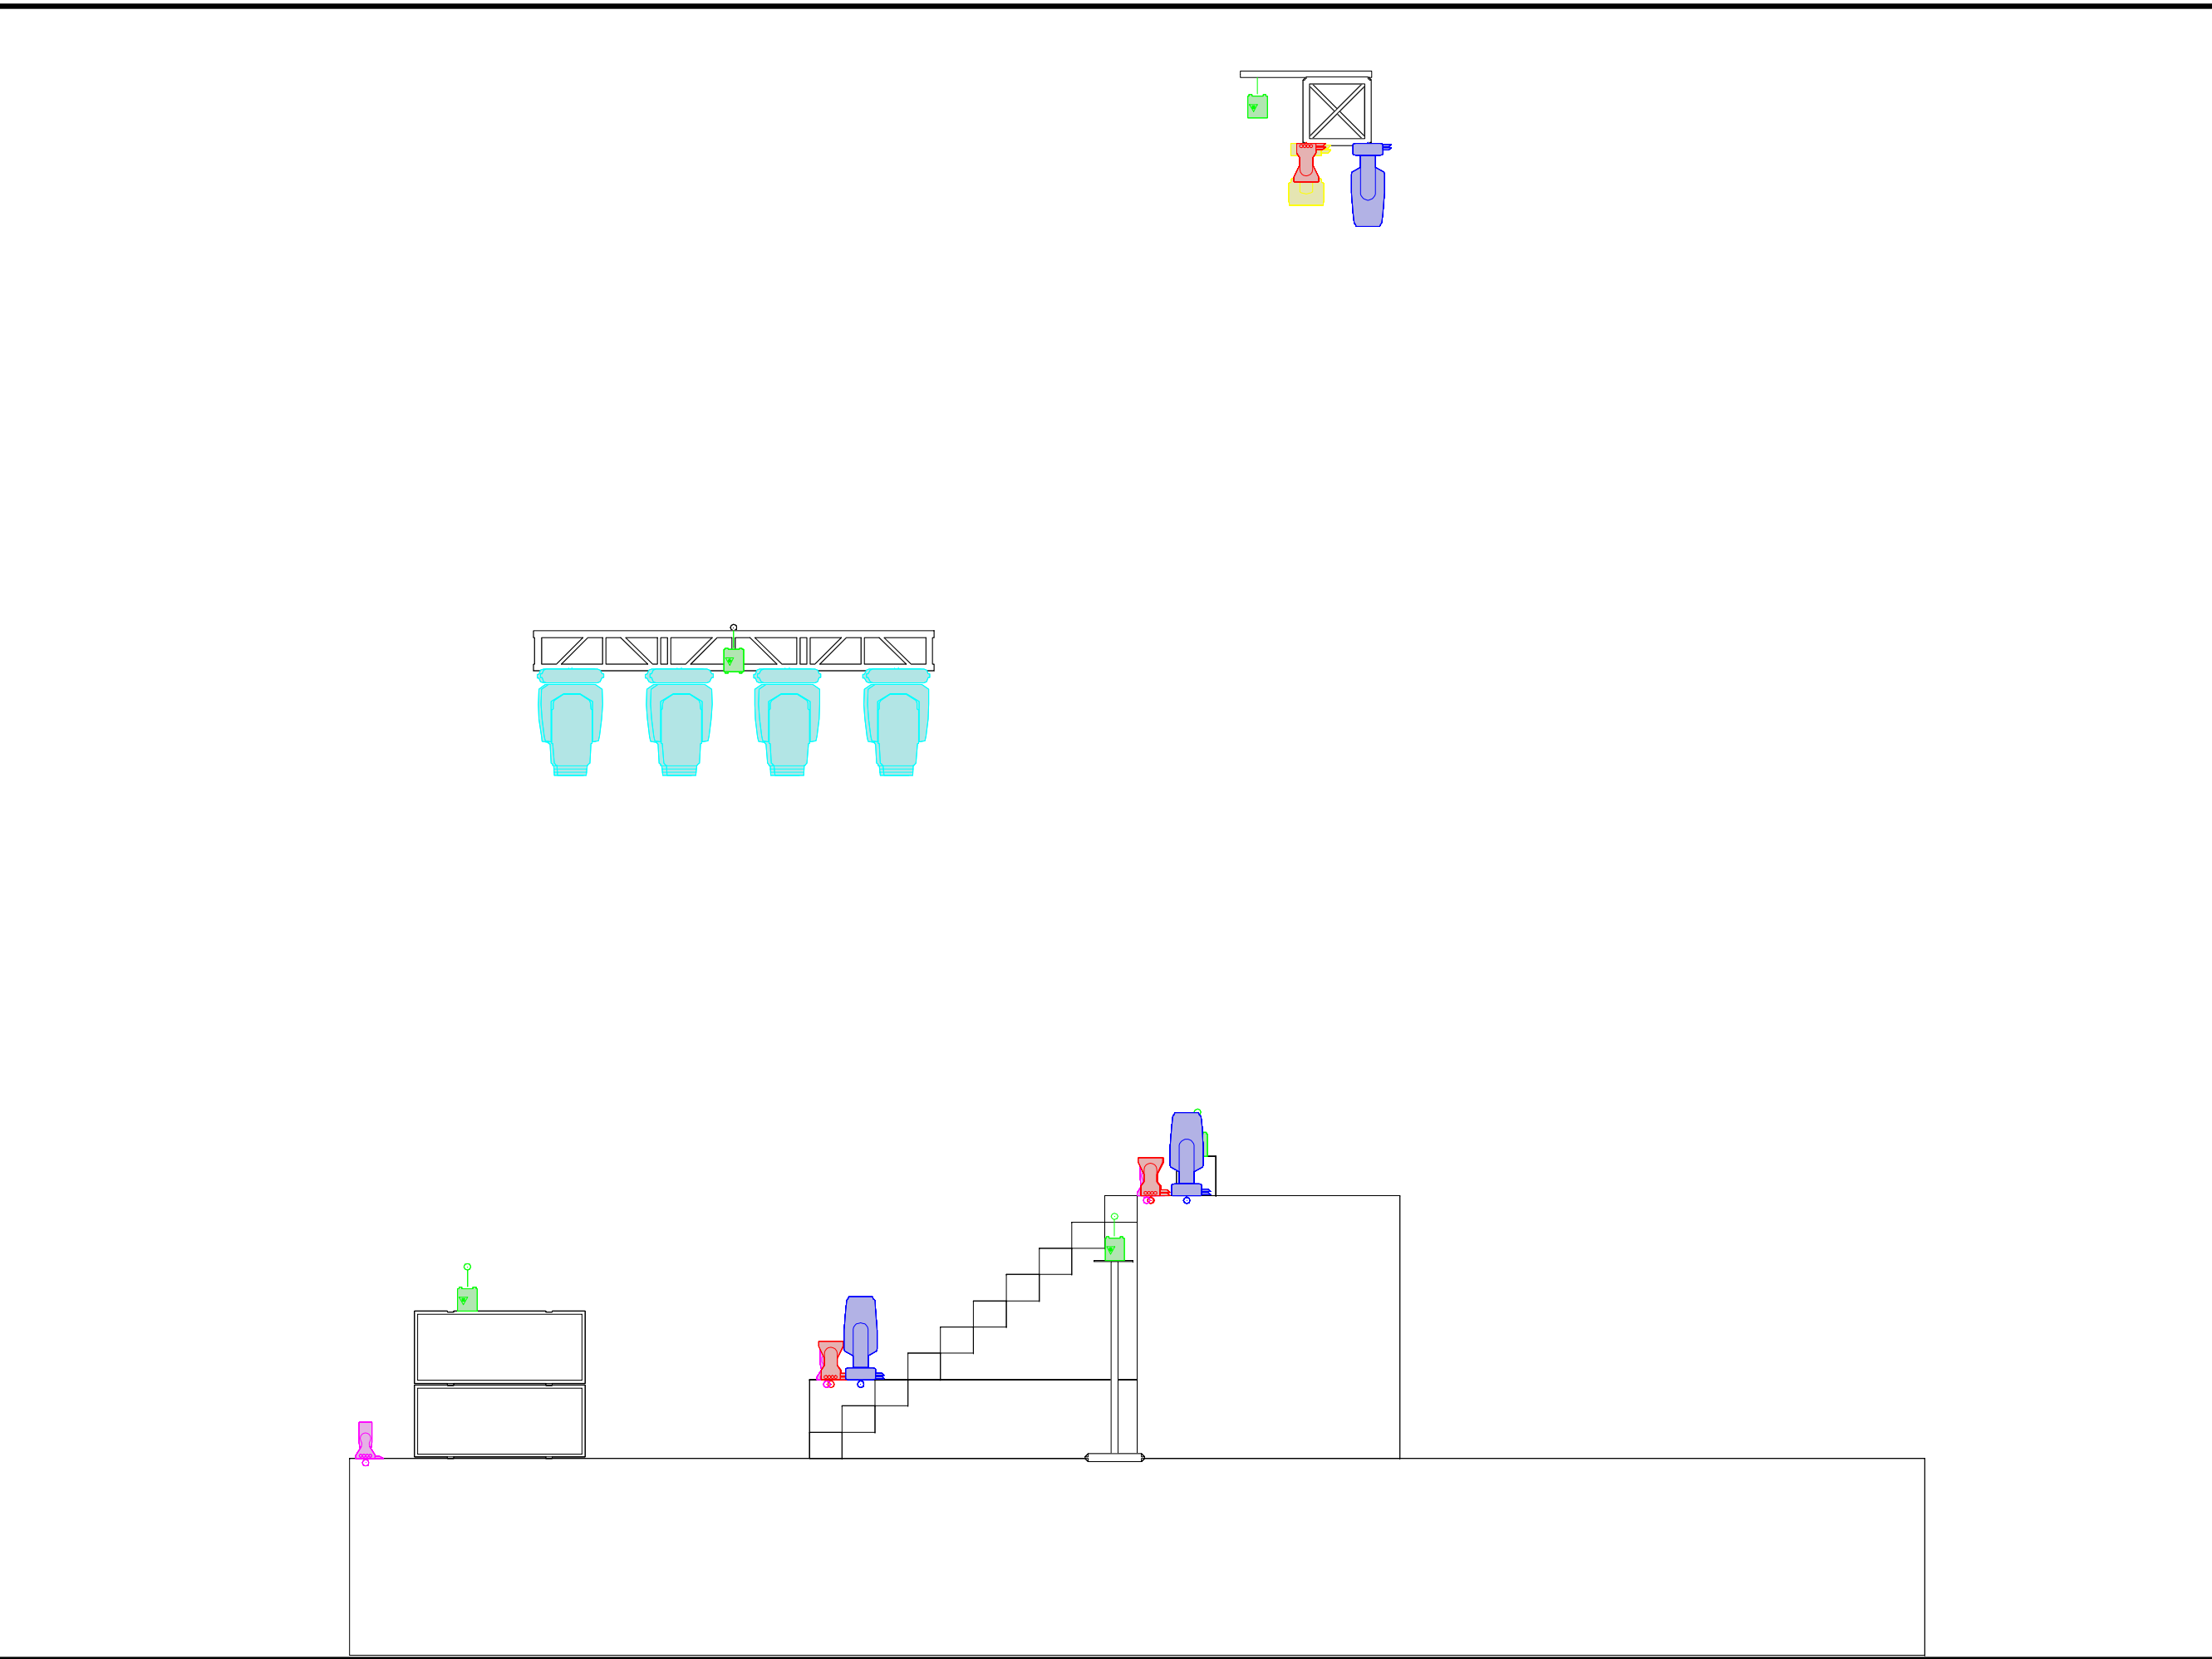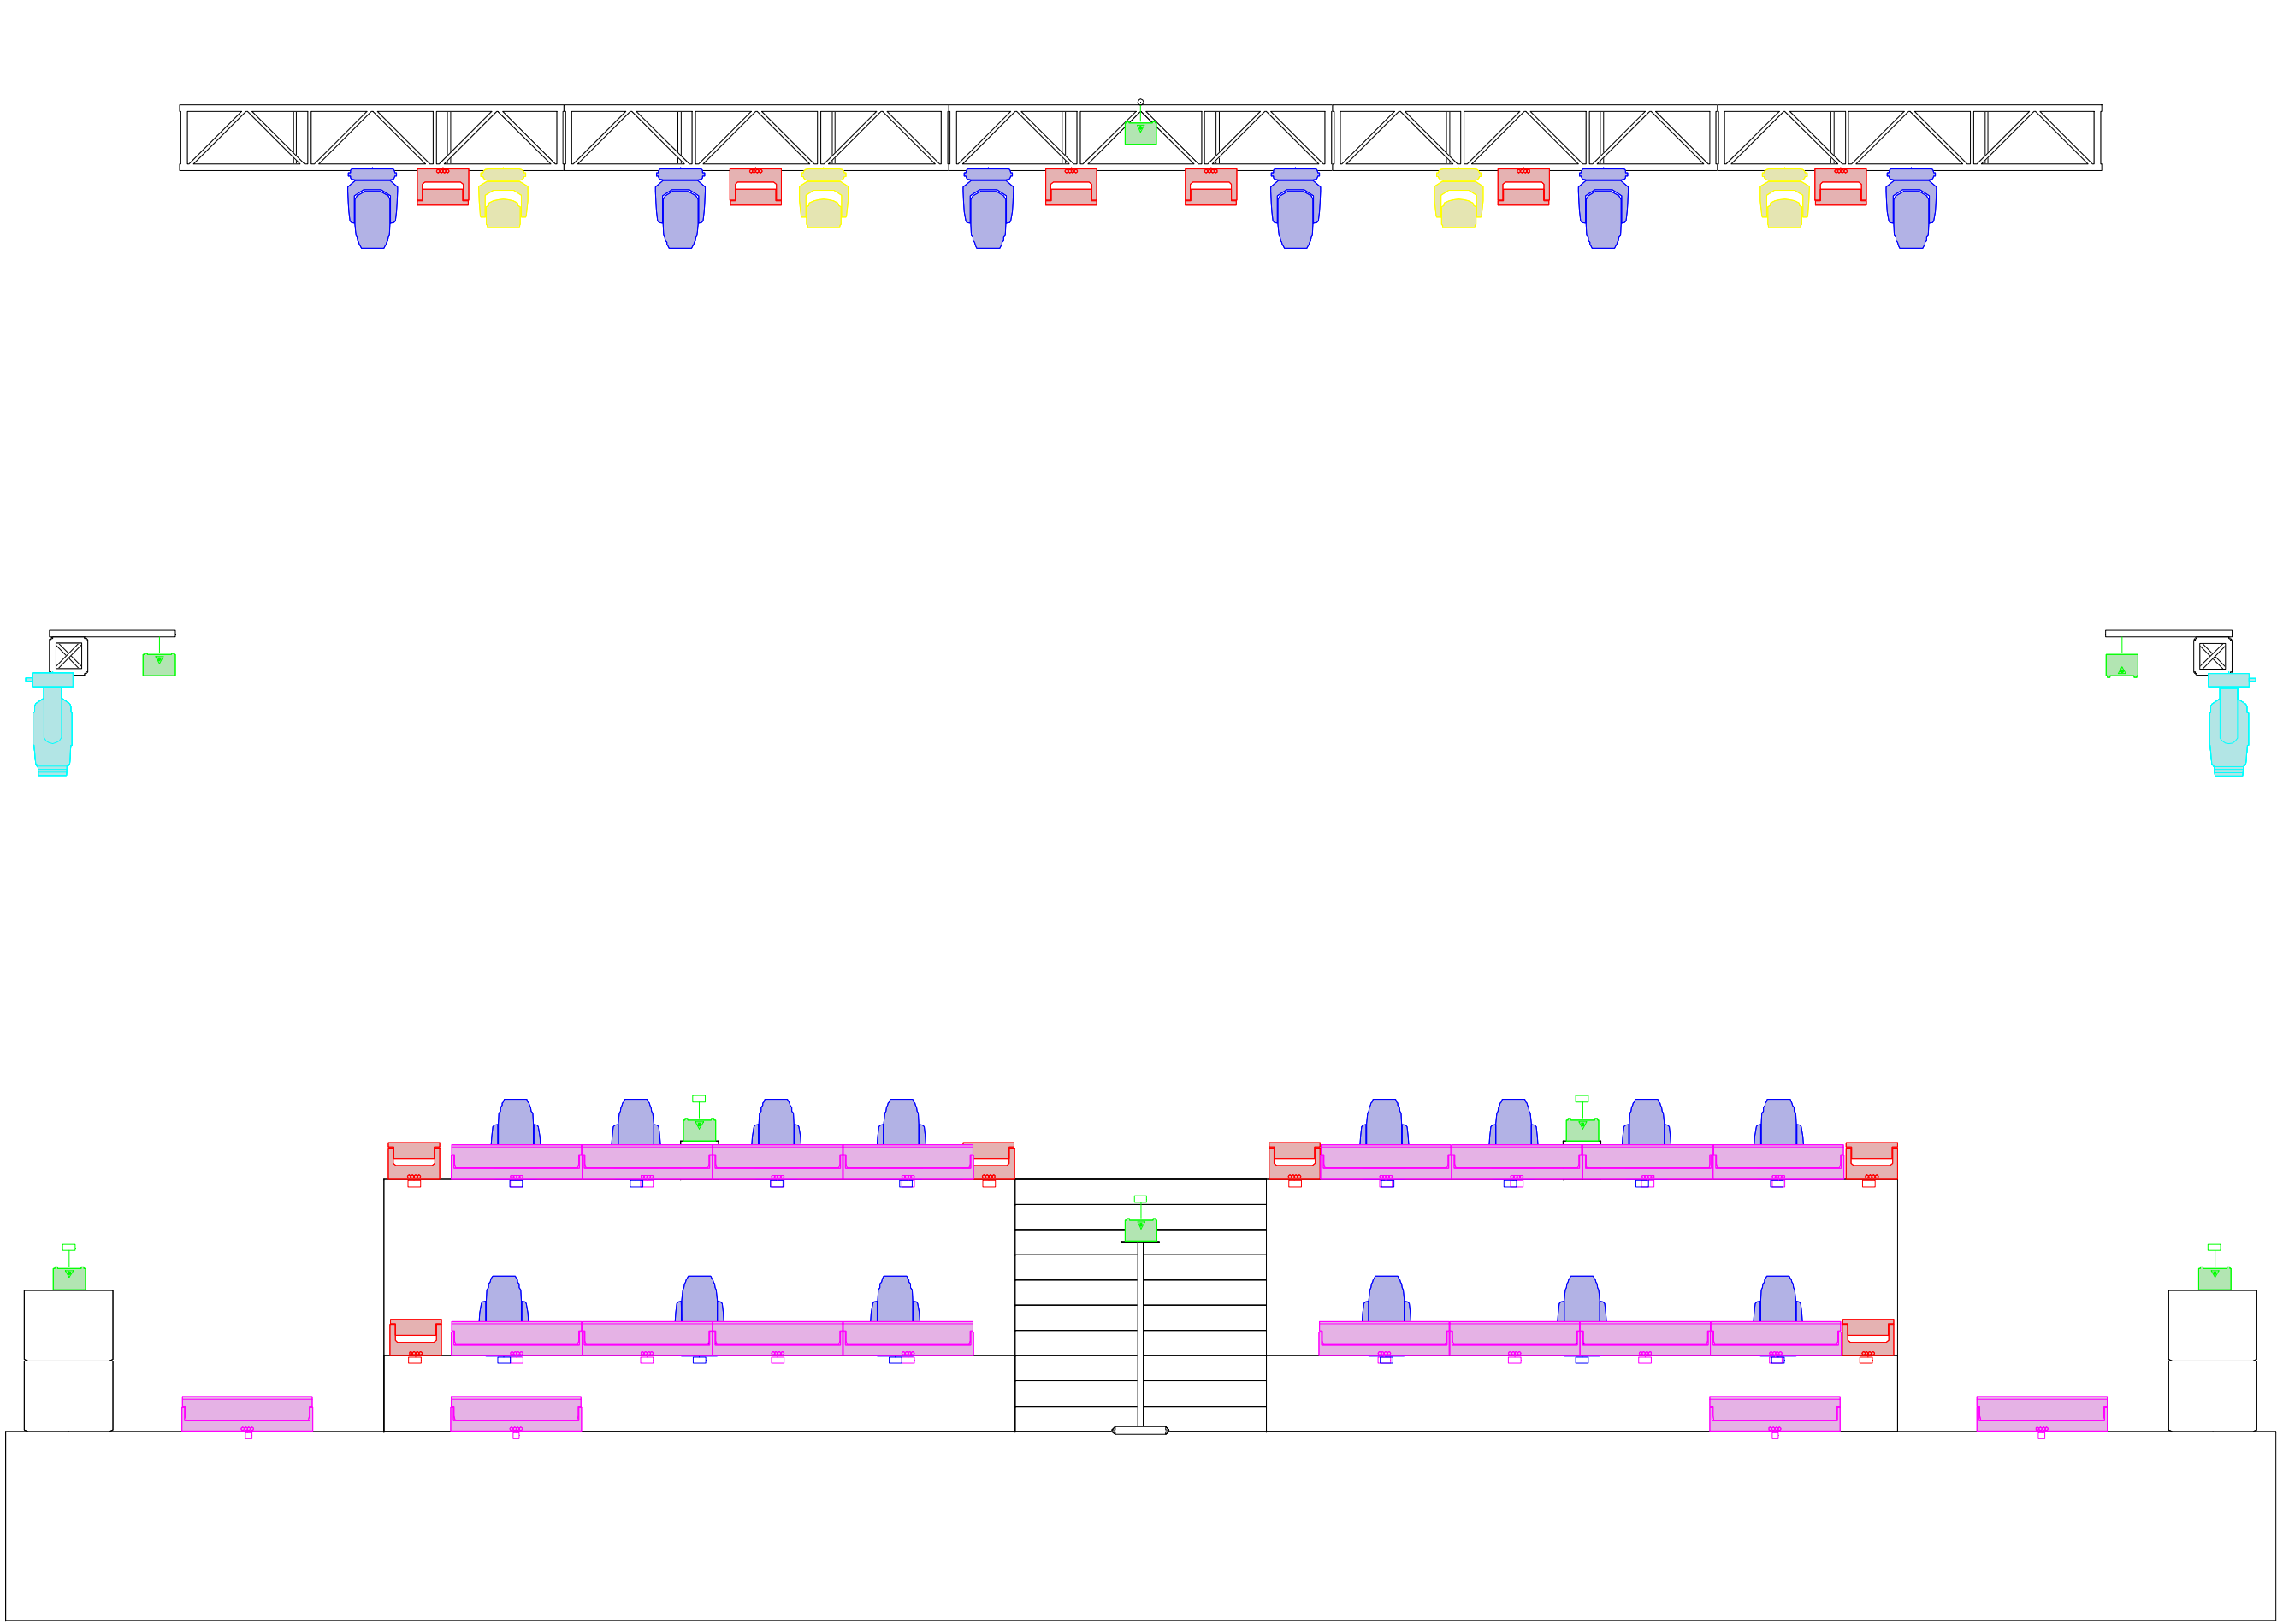

L.D.	ENTERTAINMENT SOLUTIONS GROUP ESG LIGHTING DIVISION e.s.g.lighting.division@gmail.com	
	VIEW	COMPANY
PLOT NUMBER	LASER PLOT	E.S.G
8.0		

NOTES			
- All fixtures to have safety chains. - Rigging safety gear to be supplied by house. - All Adress from left to right, top to bottom. - A specialized technician from the arrival, during and after the show. - In case of installing Chinese fixtures, put the brand and model of the Chinese fixture. on the counter rider and the library must be provided a week before the show for MA2 and provided to the mail of the LD. - In case of having a fixed installation of fixtures in the venue, the plot and design must be sent one week before to the LD email. - Any proposal for local production must be sent one week in advance.	- Todos los accesorios deben tener cadenas de seguridad. - Equipo de seguridad para aparejos adeben ser suministrado por casa. - Todos los address deben ser de izquierda a derecha, de arriba a abajo. - Un técnico especializado desde la llegada, durante y después del espectáculo. - En caso de instalar maquinas chinas, poner el modelo y fabricante de las luminarias chinas en el rider y las librerias deben proporcionarse una semana antes del espectáculo para MA2 y enviarse al correo del LD. - En caso de tener una instalación fija de luminarias en el lugar, el plot y el diseño deben enviarse una semana antes al correo electrónico de LD. - Cualquier propuesta de producción local debe enviarse con una semana de anticipación.	This drawing represents visual concepts only. The Designer is not qualified to determine the structural or electrical suitability of this design, and will not assume responsibility for engineering, construction, handling. The designer is not a structural engineer and These drawings represent design concepts only and they are not intended for engineering. The designer assumes no The designer assumes is not responsible for structural safety or equipment provided by anyone.	Este dibujo representa solo conceptos visuales. El Diseñador no está calificado para determinar la idoneidad estructural o eléctrica de este diseño, y no asumirá responsabilidad por ingeniería, construcción, manipulación. El diseñador no es un ingeniero estructural y estos dibujos representan solo conceptos de diseño y no están destinados a la ingeniería. El diseñador asume que no es responsable por la seguridad estructural o equipo proporcionado por cualquier persona.





Lighting Design:	Andrés Arroyo
Assitant LD:	*****
Tour:	TUMBADO TOUR 2023
Country:	MEXICO
Date:	TOUR 2023
Venue:	TOUR 2023
Draw Version:	V. 2.0

INDEX	
1	RIGGING PLOT
2	RIGGING TRIM
3	FIXTURE TOP
4	FIXTURE FRONT
5	FIXTURE RIGHT
6	FIXTURE FLOOR
7	STAGE DIMENSION
8	LASER PLOT
9	SFX PLOT
10	VIDEO DIMMENSION
11	ISOMETRIC

Legend		
Symbol	Name	Count
	Chorus Line 16	20
	Robin MegaPointe	14
	Color Strike M	6
	Sparkular	8
	MagicFX CO2 Jet II	8
	Flame Machine Small	8

L.D.	ENTERTAINMENT SOLUTIONS GROUP ESG LIGHTING DIVISION e.s.g.lighting.division@gmail.com	
	VIEW	COMPANY
PLOT NUMBER	SFX PLOT	
9.0		

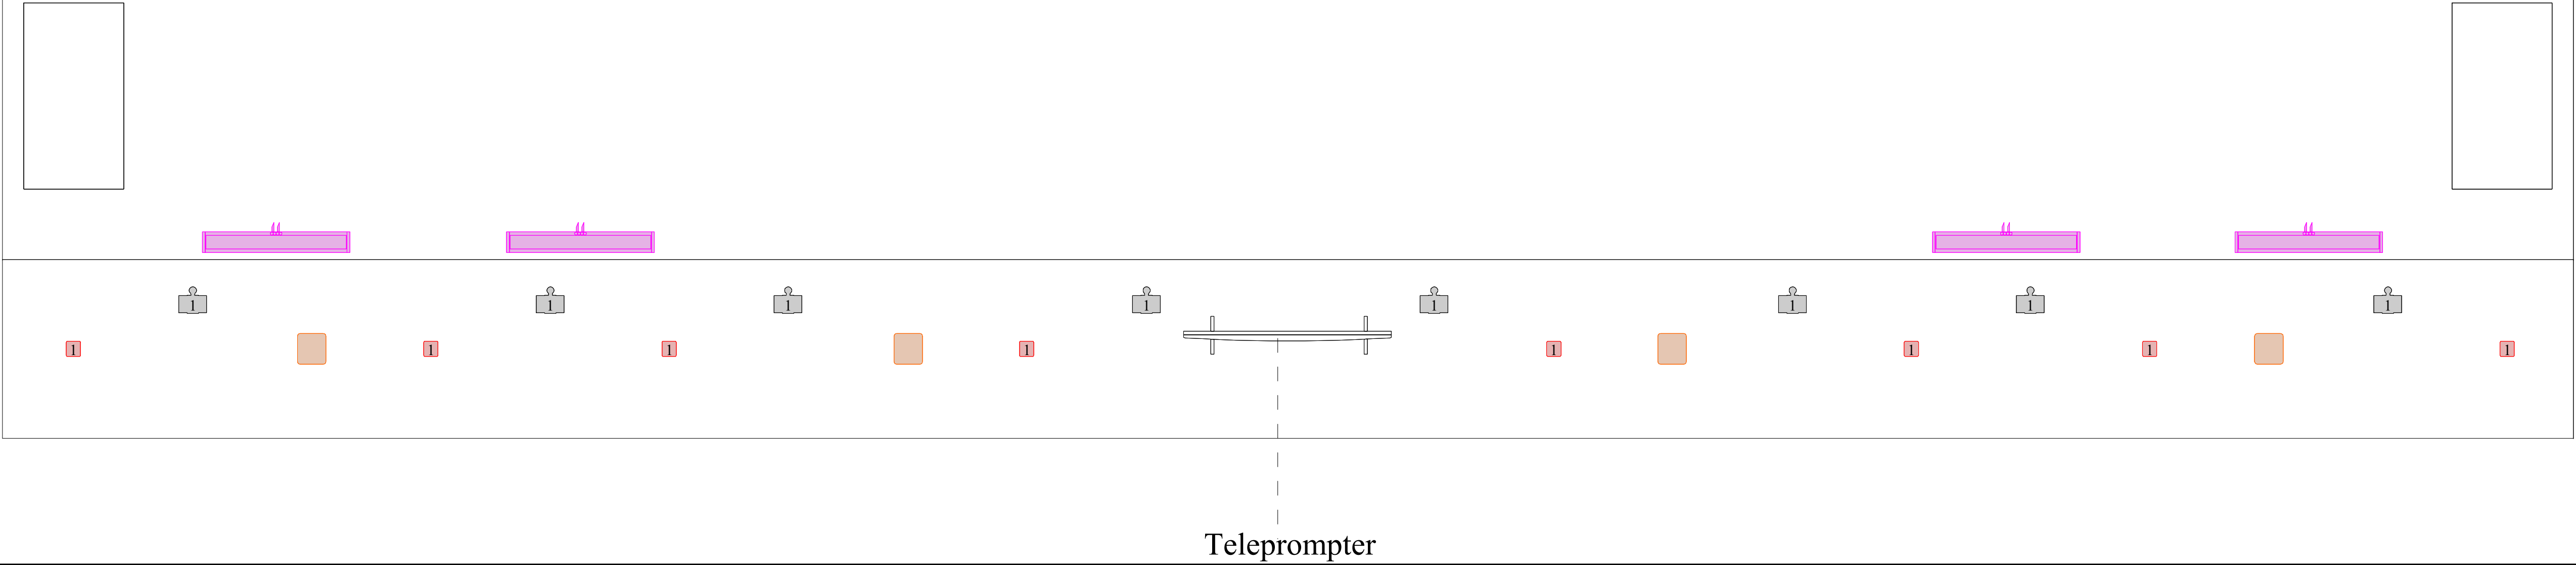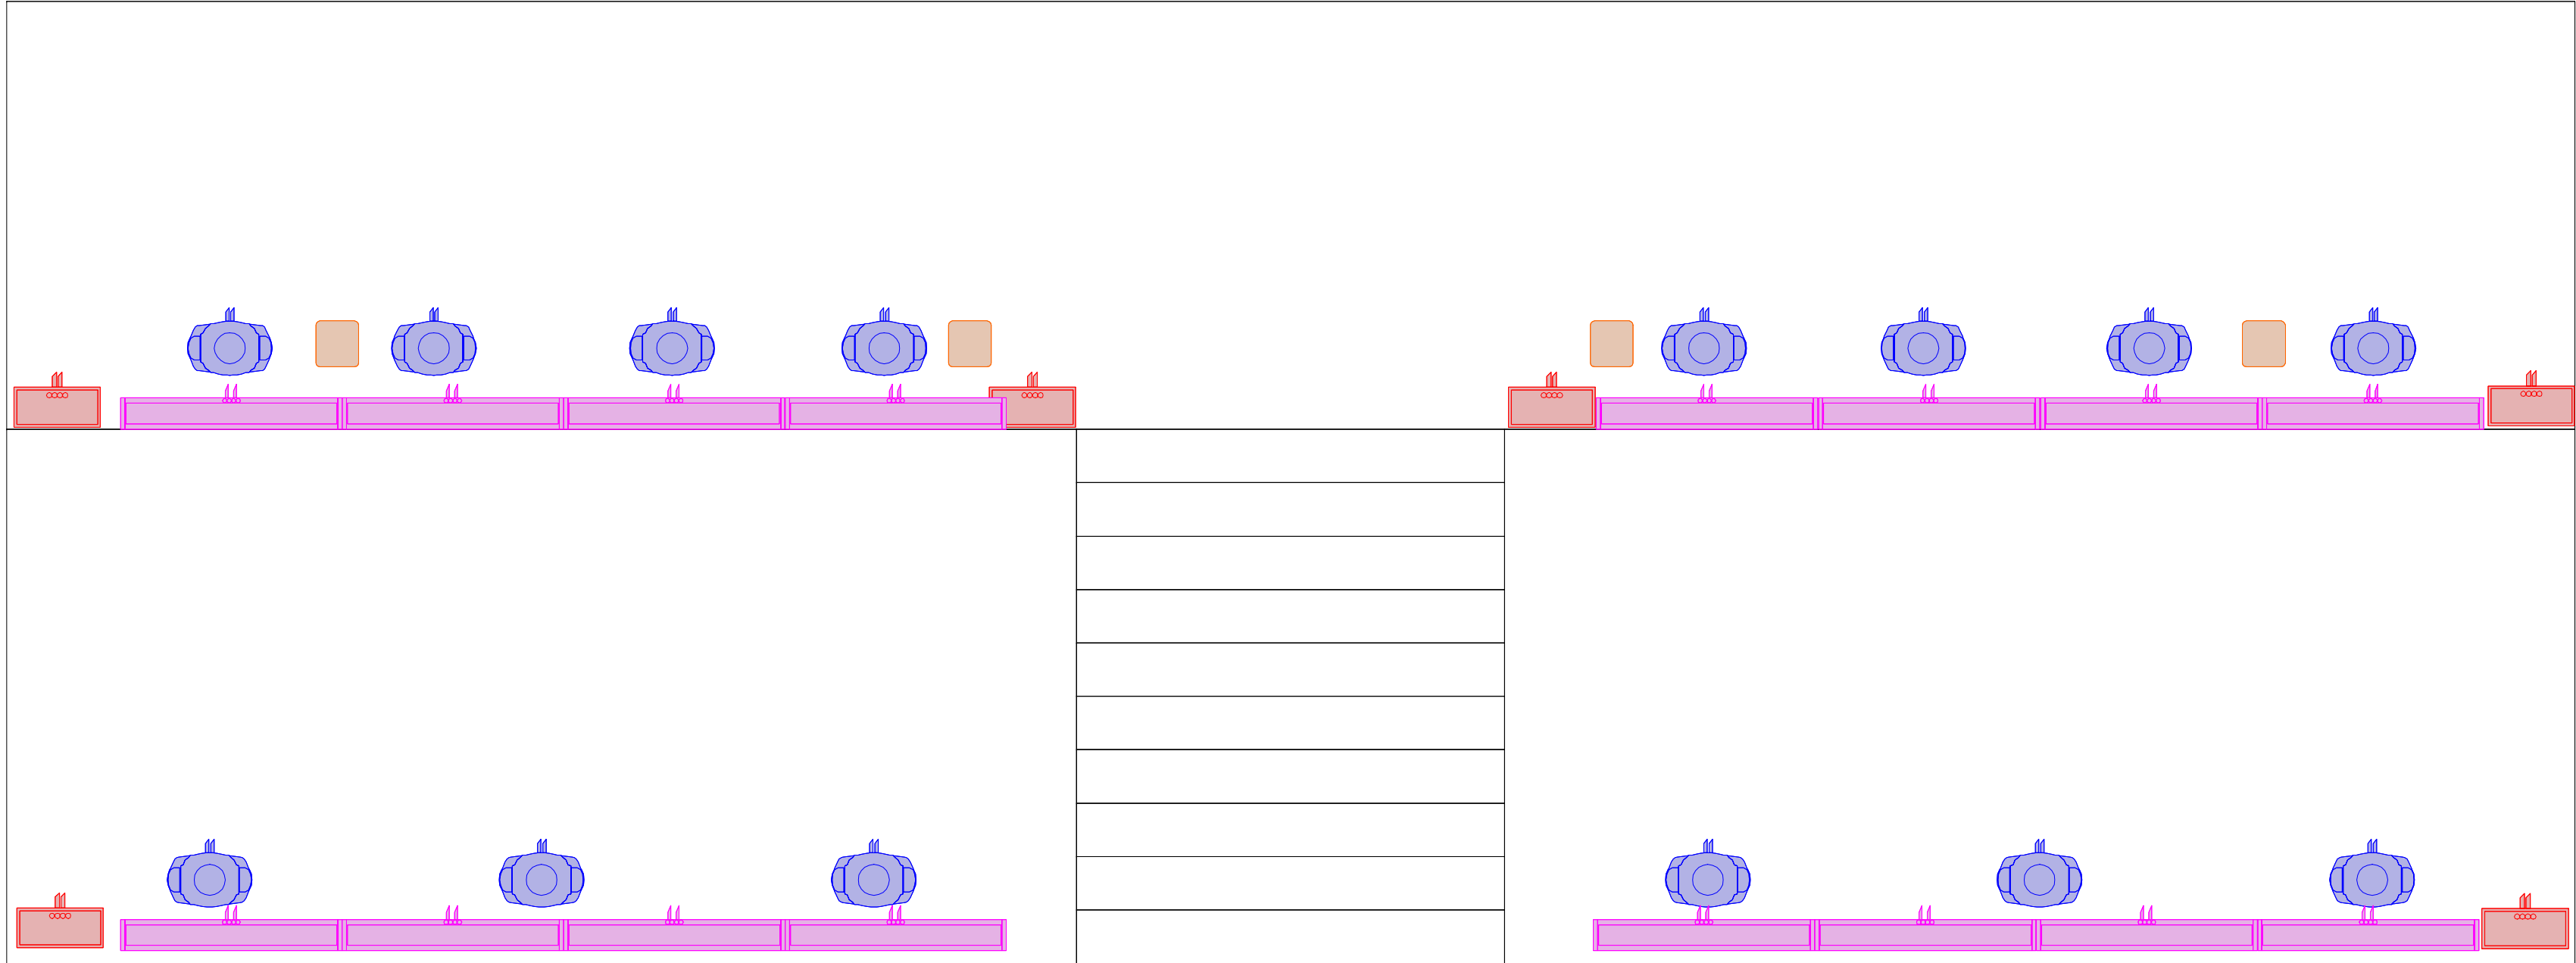

Teleprompter

NOTES

- All fixtures to have safety chains. - Rigging safety gear to be supplied by house. - All Adress from left to right, top to bottom. - A specialized technician from the arrival, during and after the show. - In case of installing Chinese fixtures, put the brand and model of the Chinese fixture. - on the counter rider and the library must be provided a week before the show for MA2 and provided to the mail of the LD. - In case of having a fixed installation of fixtures in the venue, the plot and design must be sent one week before to the LD email. - Any proposal for local production must be sent one week in advance.	- Todos los accesorios deben tener cadenas de seguridad. - Equipo de seguridad para aparejos adeben ser suministrado por casa. - Todos los address deben ser de izquierda a derecha, de arriba a abajo. - Un técnico especializado desde la llegada, durante y después del espectáculo. - En caso de instalar maquinas chinas, poner el modelo y fabricante de las luminarias chinas en el rider y las librerias deben proporcionarse una semana antes del espectáculo para MA2 y enviarse al correo del LD. - En caso de tener una instalación fija de luminarias en el lugar, el plot y el diseño deben enviarse una semana antes al correo electrónico de LD. - Cualquier propuesta de producción local debe enviarse con una semana de anticipación.	This drawing represents visual concepts only. The Designer is not qualified to determine the structural or electrical suitability of this design, and will not assume responsibility for engineering, construction, handling. The designer is not a structural engineer and These drawings represent design concepts only and they are not intended for engineering. The designer assumes no The designer assumes is not responsible for structural safety or equipment provided by anyone.	Este dibujo representa solo conceptos visuales. El Diseñador no está calificado para determinar la idoneidad estructural o eléctrica de este diseño, y no asumirá responsabilidad por ingeniería, construcción, manipulación. El diseñador no es un ingeniero estructural y estos dibujos representan solo conceptos de diseño y no están destinados a la ingeniería. El diseñador asume que no es responsable por la seguridad estructural o equipo proporcionado por cualquier persona.
--	--	--	--




Lighting Design:	Andrés Arroyo
Assitant LD:	*****
Tour:	TUMBADO TOUR 2023
Country:	MEXICO
Date:	TOUR 2023
Venue:	TOUR 2023
Draw Version:	V. 2.0

INDEX	
1	RIGGING PLOT
2	RIGGING TRIM
3	FIXTURE TOP
4	FIXTURE FRONT
5	FIXTURE RIGHT
6	FIXTURE FLOOR
7	STAGE DIMENSION
8	LASER PLOT
9	SFX PLOT
10	VIDEO DIMMENSION
11	ISOMETRIC

Legend

Symbol	Name	Count
--------	------	-------

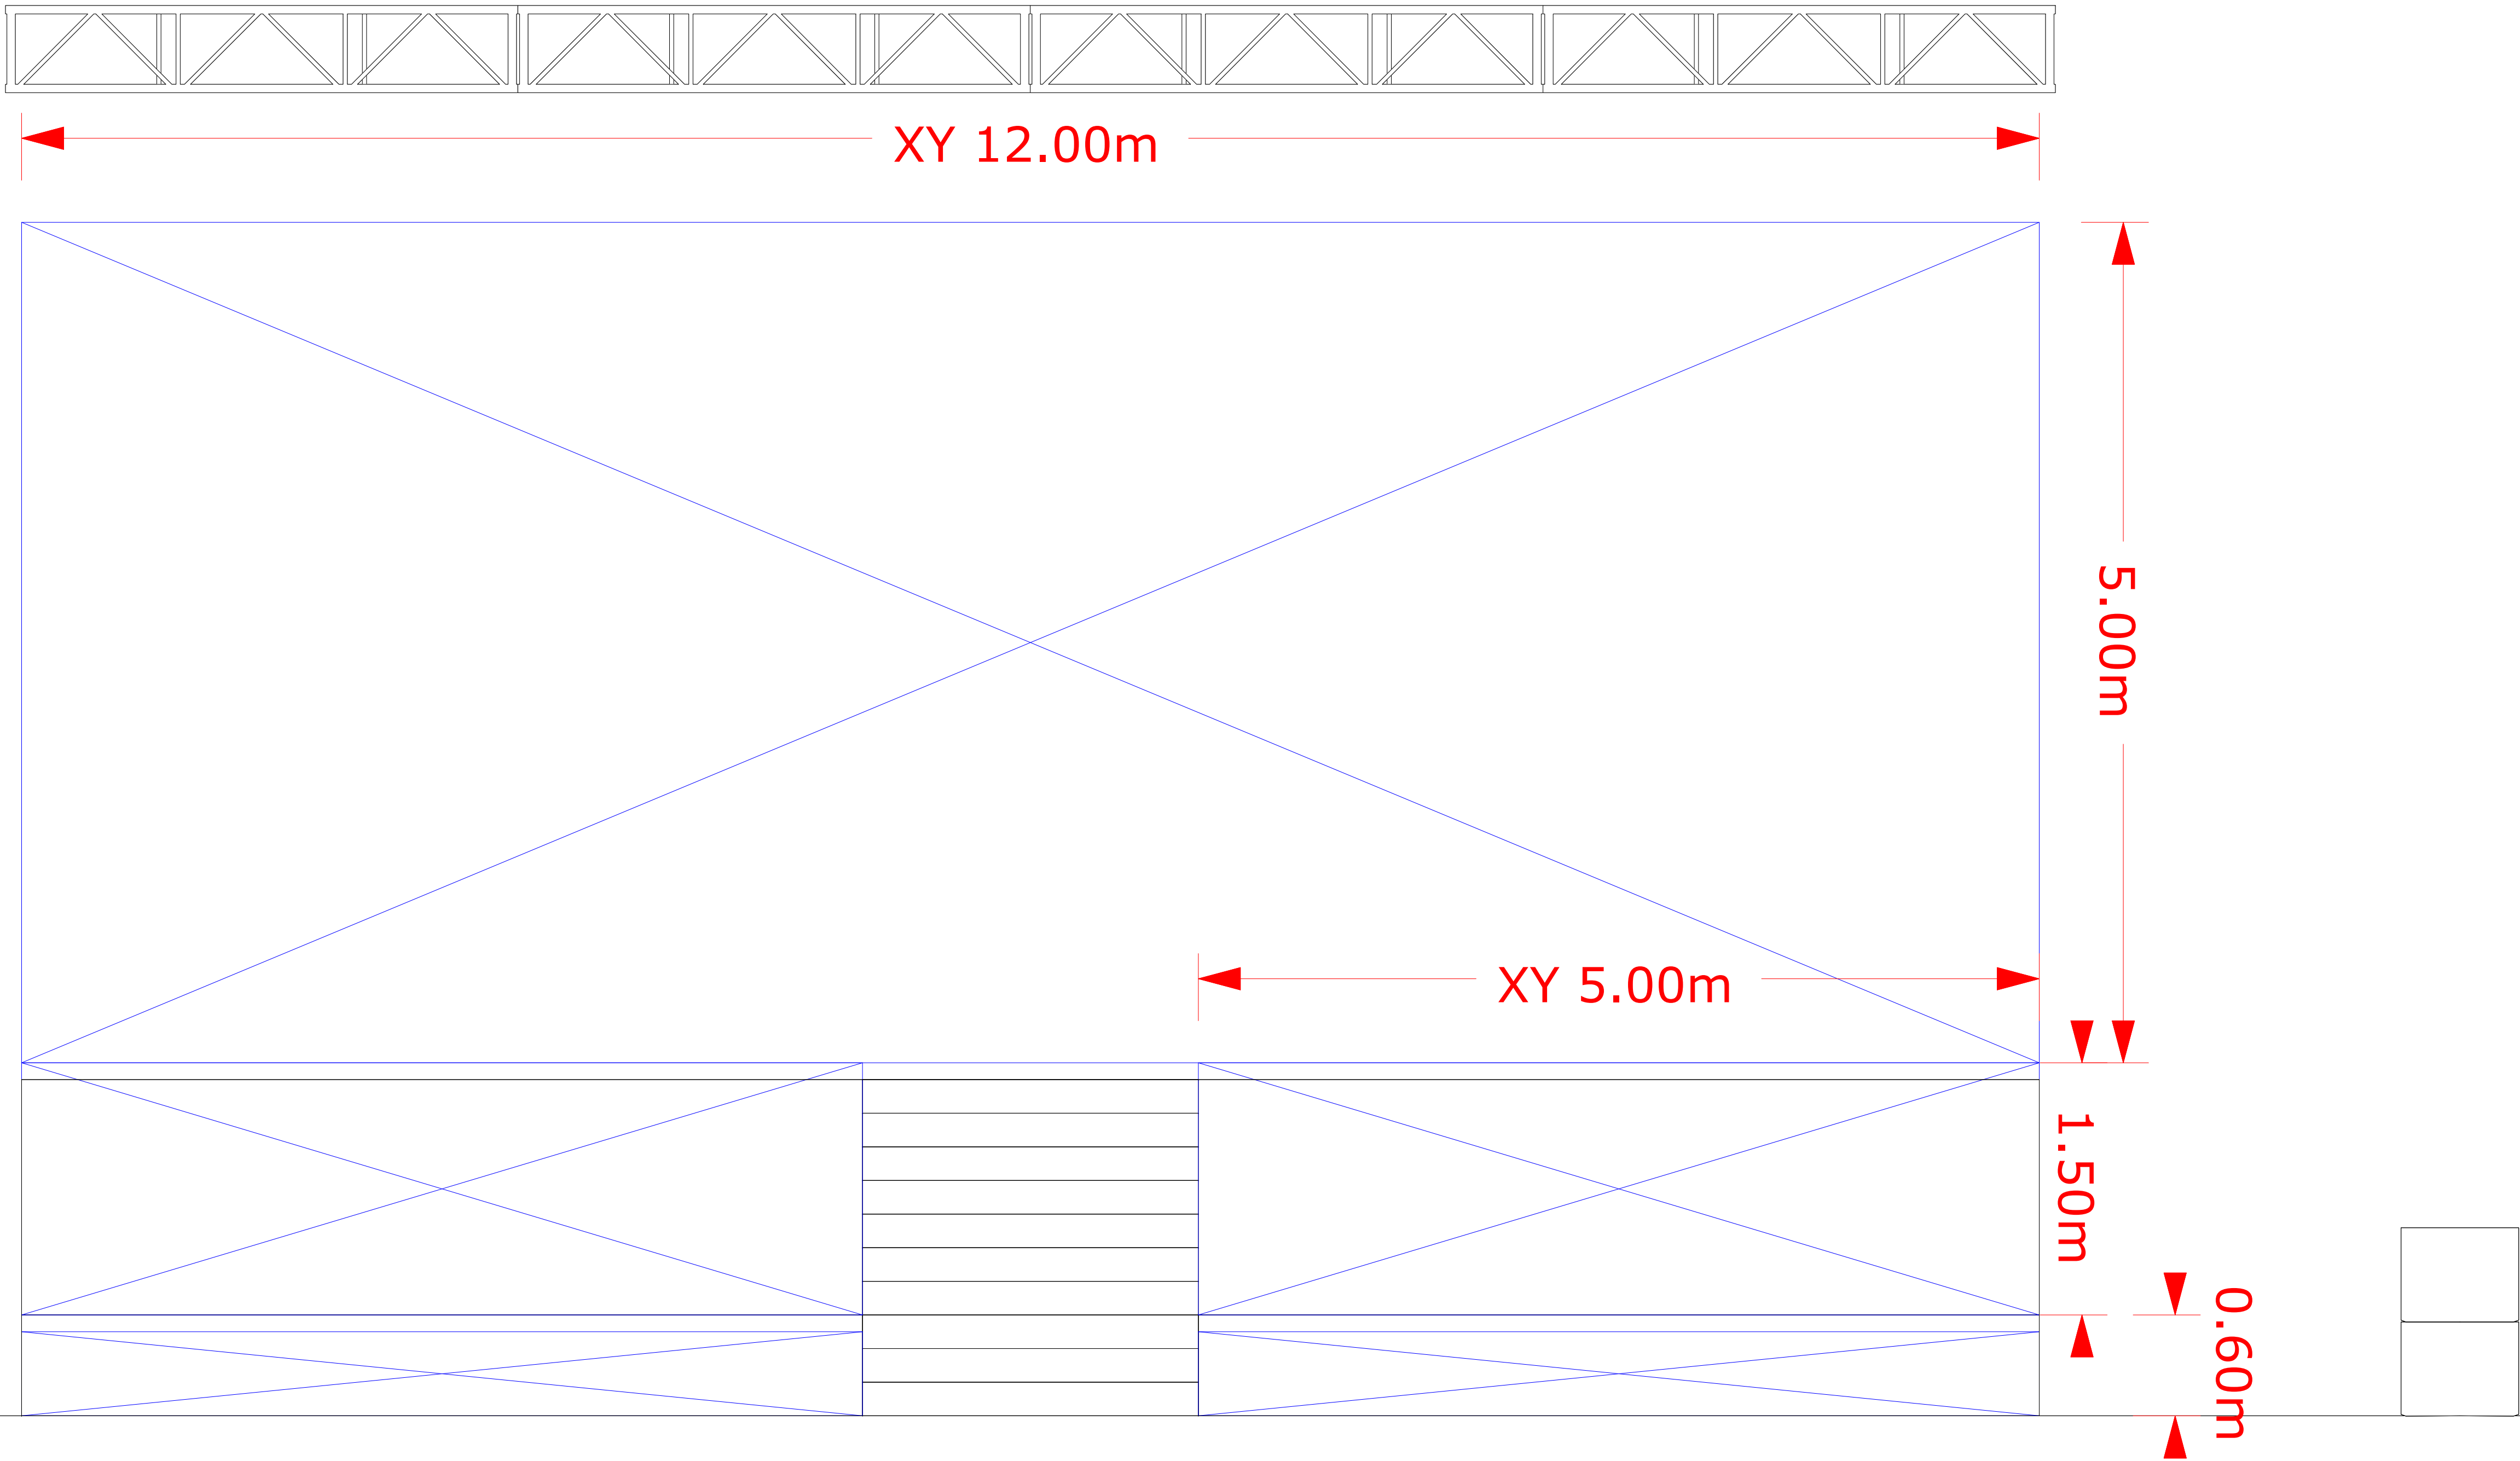

NOTES

- All fixtures to have safety chains. - Rigging safety gear to be supplied by house. - All Adress from left to right, top to bottom. - A specialized technician from the arrival, during and after the show. - In case of installing Chinese fixtures, put the brand and model of the Chinese fixture. on the counter rider and the library must be provided a week before the show for MA2 and provided to the mail of the LD. - In case of having a fixed installation of fixtures in the venue, the plot and design must be sent one week before to the LD email. - Any proposal for local production must be sent one week in advance.	- Todos los accesorios deben tener cadenas de seguridad. - Equipo de seguridad para aparejos adeben ser suministrado por casa. - Todos los address deben ser de izquierda a derecha, de arriba a abajo. - Un técnico especializado desde la llegada, durante y después del espectáculo. - En caso de instalar maquinas chinas, poner el modelo y fabricante de las luminarias chinas en el rider y las librerias deben proporcionarse una semana antes del espectáculo para MA2 y enviarse al correo del LD. - En caso de tener una instalación fija de luminarias en el lugar, el plot y el diseño deben enviarse una semana antes al correo electrónico de LD. - Cualquier propuesta de producción local debe enviarse con una semana de anticipación.	This drawing represents visual concepts only. The Designer is not qualified to determine the structural or electrical suitability of this design, and will not assume responsibility for engineering, construction, handling. The designer is not a structural engineer and These drawings represent design concepts only and they are not intended for engineering. The designer assumes no The designer assumes is not responsible for structural safety or equipment provided by anyone.	Este dibujo representa solo conceptos visuales. El Diseñador no está calificado para determinar la idoneidad estructural o eléctrica de este diseño, y no asumirá responsabilidad por ingeniería, construcción, manipulación. El diseñador no es un ingeniero estructural y estos dibujos representan solo conceptos de diseño y no están destinados a la ingeniería. El diseñador asume que no es responsable por la seguridad estructural o equipo proporcionado por cualquier persona.
---	--	---	--

L.D.

ENTERTAINMENT SOLUTIONS GROUP
ESG LIGHTING DIVISION
e.s.g.lighting.division@gmail.com

PLOT NUMBER
10.0


VIEW	COMPANY
VIDEO DIMMENSION	



Lighting Design:	Andrés Arroyo
Assitant LD:	*****
Tour:	TUMBADO TOUR 2023
Country:	MEXICO
Date:	TOUR 2023
Venue:	TOUR 2023
Draw Version:	V. 2.0

INDEX	
1	RIGGING PLOT
2	RIGGING TRIM
3	FIXTURE TOP
4	FIXTURE FRONT
5	FIXTURE RIGHT
6	FIXTURE FLOOR
7	STAGE DIMENSION
8	LASER PLOT
9	SFX PLOT
10	VIDEO DIMMENSION
11	ISOMETRIC

Legend		
Symbol	Name	Count
	Chorus Line 16	20
	Strike 4	6
	Robin MegaPointe	32
	Spiider	18
	Color Strike M	22
	Sparkular	8
	Flame Machine Small	8
	Smoke Machine Large	8
	BMFL Wash	20

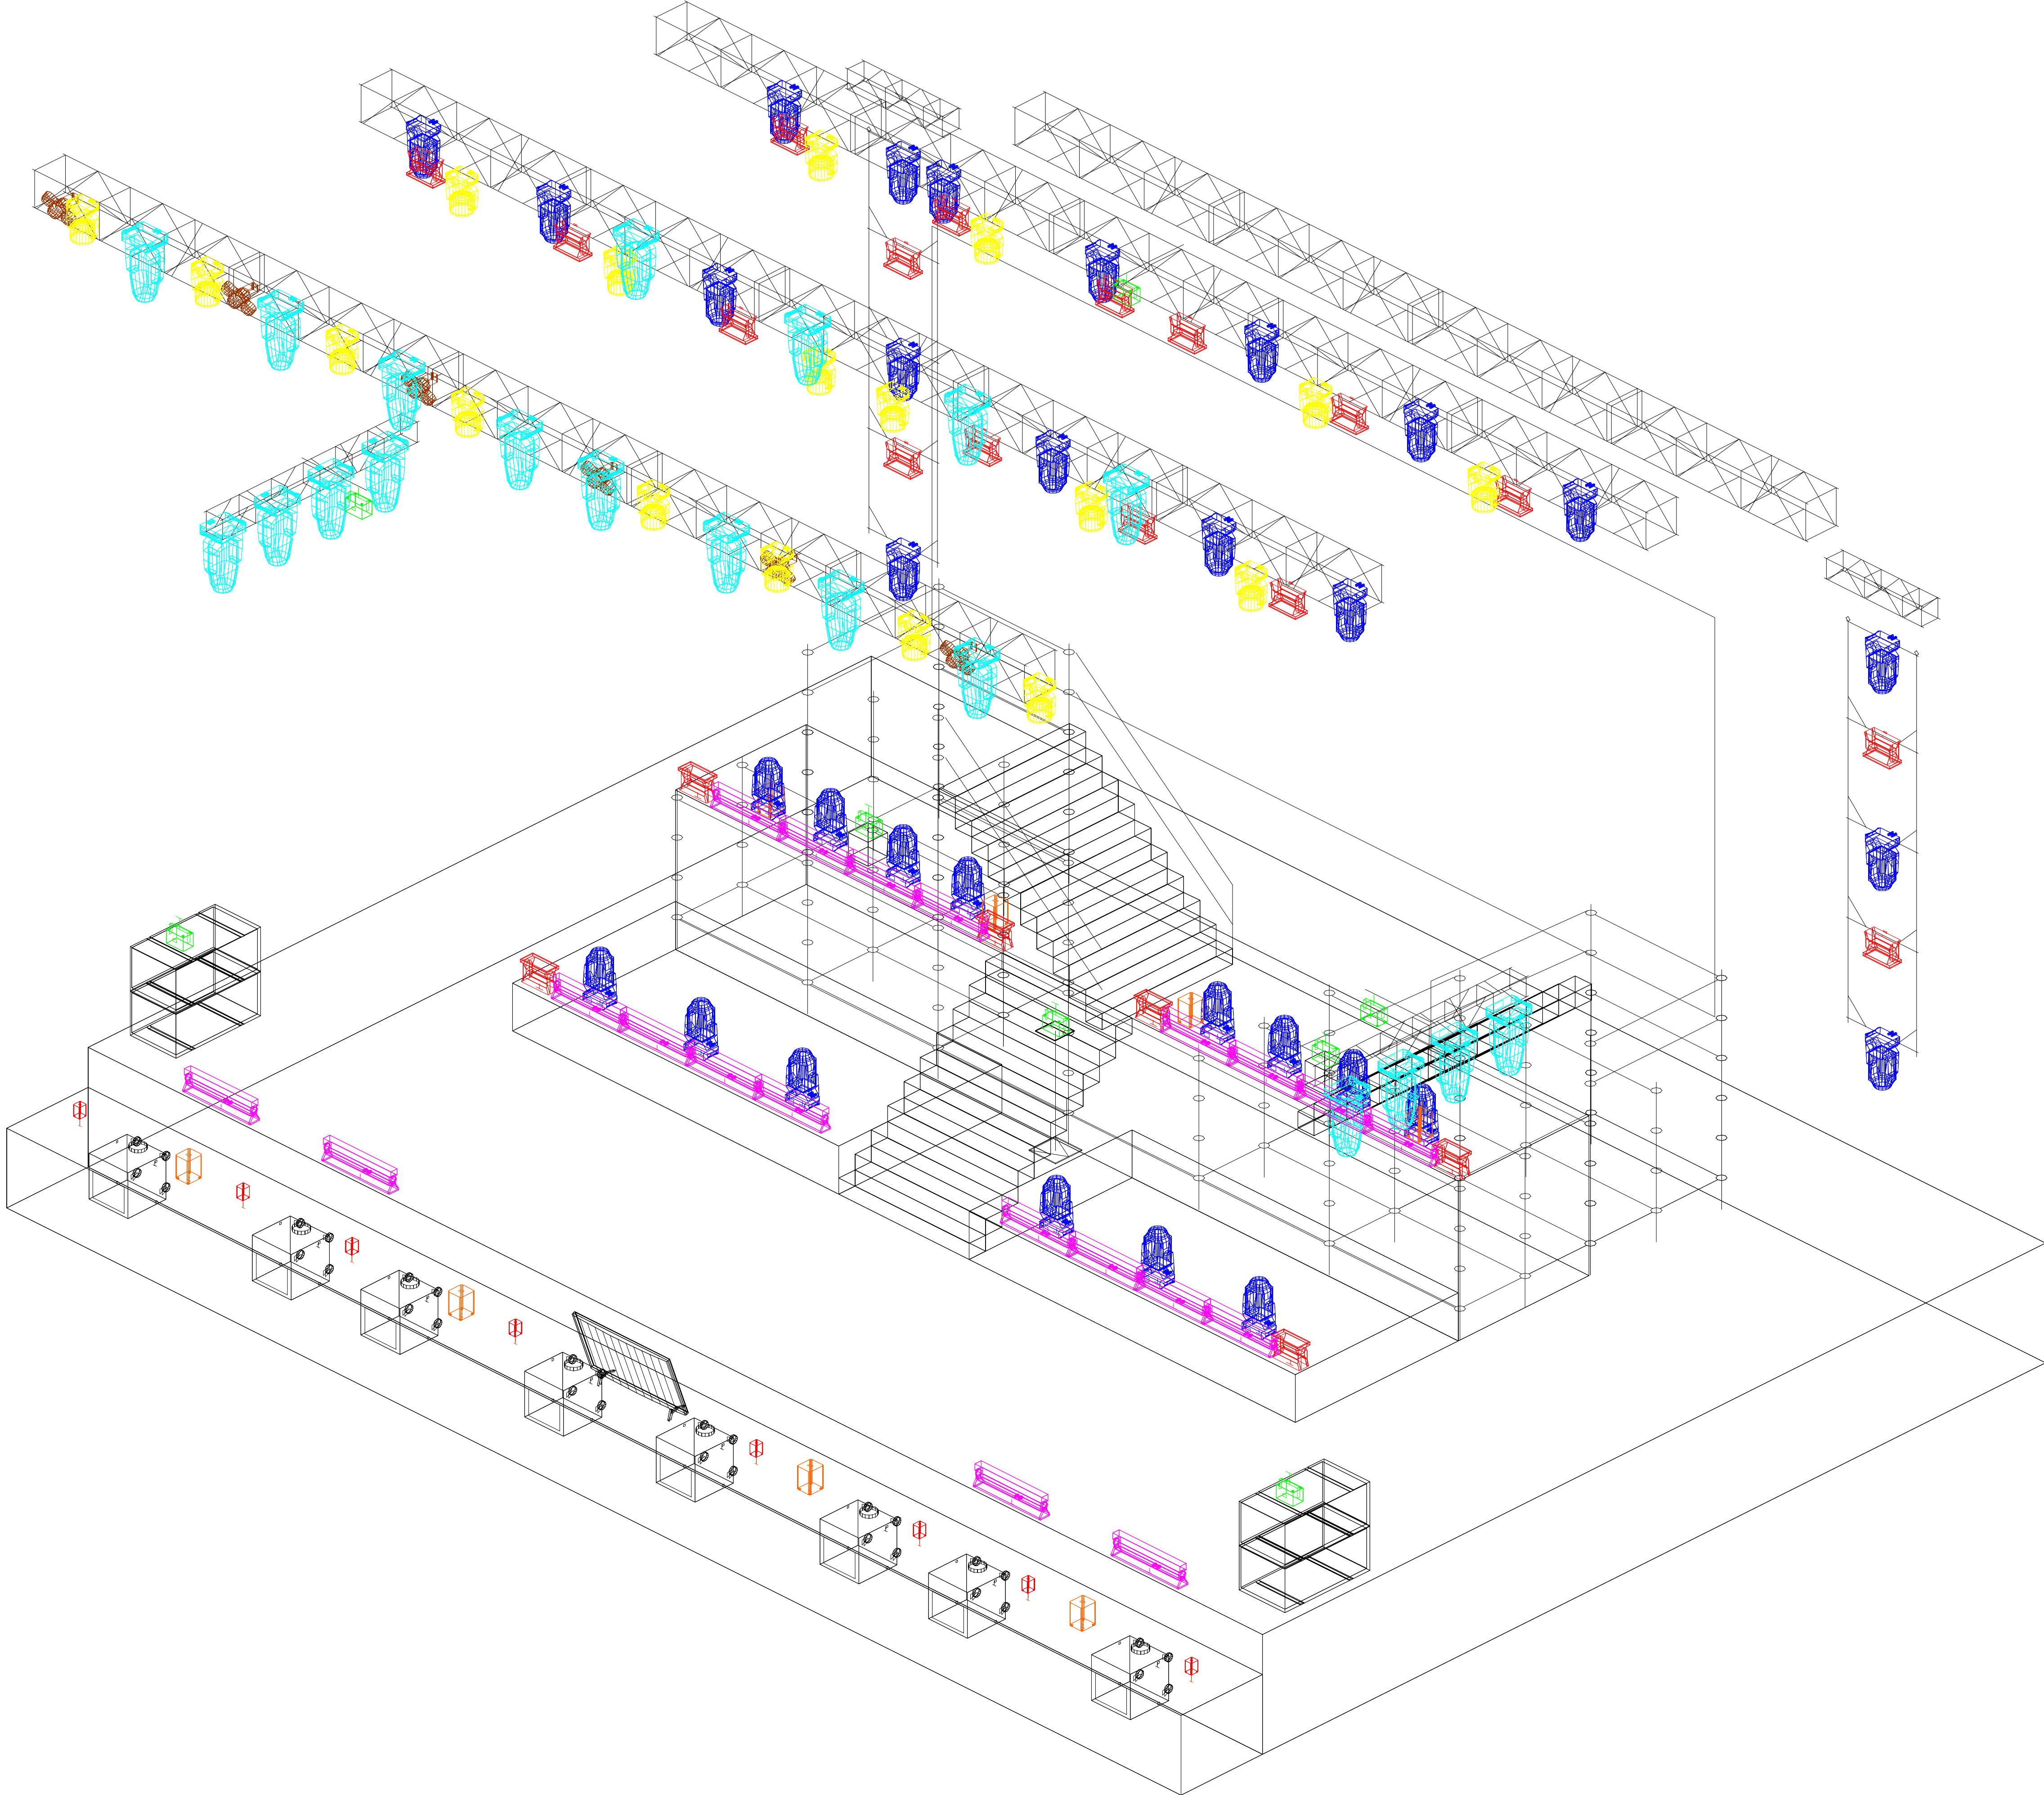

NOTES

L.D.	ENTERTAINMENT SOLUTIONS GROUP ESG LIGHTING DIVISION e.s.g.lighting.division@gmail.com	
	VIEW	COMPANY
PLOT NUMBER	ISOMETRIC	
11.0		

- All fixtures to have safety chains. - Rigging safety gear to be supplied by house. - All Adress from left to right, top to bottom. - A specialized technician from the arrival, during and after the show. - In case of installing Chinese fixtures, put the brand and model of the Chinese fixture. - on the counter rider and the library must be provided a week before the show for MA2 and provided to the mail of the LD. - In case of having a fixed installation of fixtures in the venue, the plot and design must be sent one week before to the LD email. - Any proposal for local production must be sent one week in advance.	- Todos los accesorios deben tener cadenas de seguridad. - Equipo de seguridad para aparejos adeben ser suministrado por casa. - Todos los address deben ser de izquierda a derecha, de arriba a abajo. - Un técnico especializado desde la llegada, durante y después del espectáculo. - En caso de instalar maquinas chinas, poner el modelo y fabricante de las luminarias chinas en el rider y las librerias deben proporcionarse una semana antes del espectáculo para MA2 y enviarse al correo del LD. - En caso de tener una instalación fija de luminarias en el lugar, el plot y el diseño deben enviarse una semana antes al correo electrónico de LD. - Cualquier propuesta de producción local debe enviarse con una semana de anticipación.	This drawing represents visual concepts only. The Designer is not qualified to determine the structural or electrical suitability of this design, and will not assume responsibility for engineering, construction, handling. The designer is not a structural engineer and These drawings represent design concepts only and they are not intended for engineering. The designer assumes no The designer assumes is not responsible for structural safety or equipment provided by anyone.	Este dibujo representa solo conceptos visuales. El Diseñador no está calificado para determinar la idoneidad estructural o eléctrica de este diseño, y no asumirá responsabilidad por ingeniería, construcción, manipulación. El diseñador no es un ingeniero estructural y estos dibujos representan solo conceptos de diseño y no están destinados a la ingeniería. El diseñador asume que no es responsable por la seguridad estructural o equipo proporcionado por cualquier persona.
--	---	--	---